



**DĘBOWA**  
P A R K

Lokal:

## Mieszkanie M5

Lokalizacja

Milicz

Cena Nieruchomości

Powierzchnia

52,89 m<sup>2</sup>

Pokoje

3

Piętro

0

Parking

Ogólnodostępny

Komórka

-

## Powierzchnia mieszkania

Suma

52,89 m<sup>2</sup>

+ ogródek

1. Korytarz

5,55 m<sup>2</sup>

2. Pokój dzienny z aneksem kuchennym

25,41 m<sup>2</sup>

3. Pokój


9,19 m<sup>2</sup>

4. Pokój

8,56 m<sup>2</sup>

5. Łazienka

4,18 m<sup>2</sup>

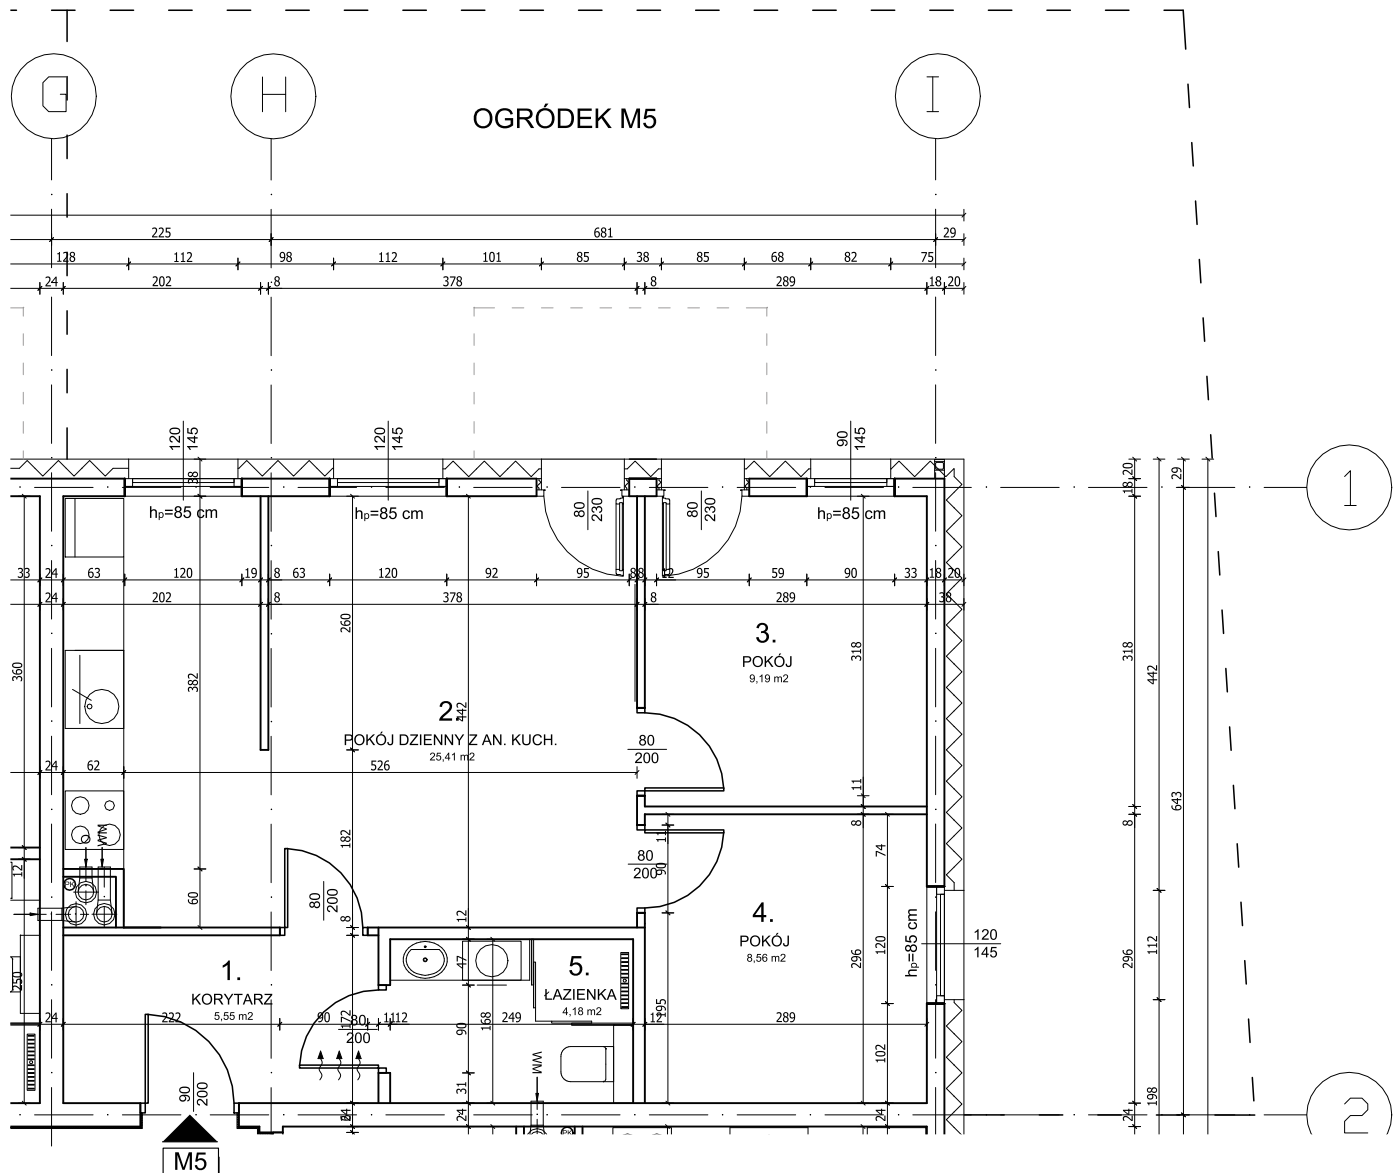

Wymiary poglądowe, mogą ulec zmianie.

**MYHOME**  
DEVELOPER

MYHOME Developer sp. z o.o.

NIP: 621-183-83-29  
REGON: 387243642  
KRS: 0000864087

Adres:

Perzycy 42i  
63-760 Perzycy  
woj. wielkopolskie

Kontakt:

e-mail: [biuro@myhome-developer.pl](mailto:biuro@myhome-developer.pl)  
tel.: (+48) 608-351-808  
[www.myhome-developer.pl](http://www.myhome-developer.pl)