



**BLACK & WHITE**  
W S Z E W I L K I

Lokal:

## Apartament 1B

Lokalizacja

## Wszewilki

Powierzchnia

95,35 m<sup>2</sup>

Pokoje

4

Piętro

parter + piętro

Parking

1 miejsce w cenie

Komórka

-

## Powierzchnia mieszkania

### Parter

0/1 Przedsiónek	6,00 m <sup>2</sup>
0/2 Kotłownia	4,70 m <sup>2</sup>
0/3 Łazienka	4,80 m <sup>2</sup>
0/4 Hol	1,60 m <sup>2</sup>
0/5 Salon + aneks kuchenny	34,96 m <sup>2</sup>
<b>Suma</b>	<b>52,06 m<sup>2</sup></b>

### 1 Piętro


1/1 Hol	4,40 m <sup>2</sup>
1/2 Sypialnia	9,55 m <sup>2</sup>
1/3 Garderoba	2,90 m <sup>2</sup>
1/4 Łazienka	4,34 m <sup>2</sup>
1/5 Pokój	11,20 m <sup>2</sup>
1/6 Pokój	10,90 m <sup>2</sup>
<b>Suma</b>	<b>43,29 m<sup>2</sup></b>

**Suma powierzchni** 95,35 m<sup>2</sup>



## Powierzchnia działki

Miejsce Parkingowe	1
Powierzchnia działki	147 m <sup>2</sup>

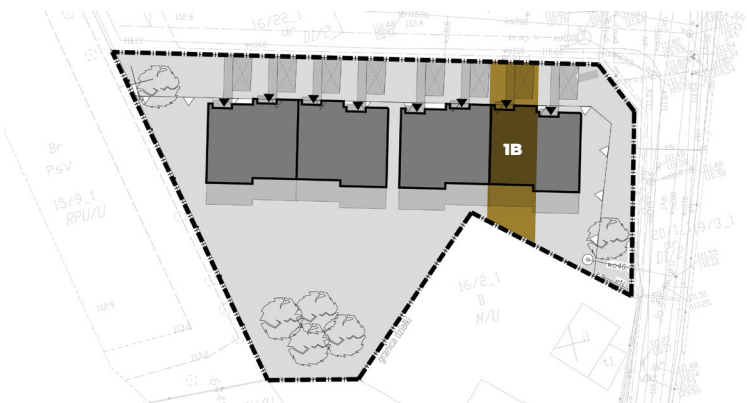

**MYHOME**  
DEVELOPER

MYHOME Deweloper sp. z o.o.

NIP: 916-10-01-802  
VAT UE: PL9161001802  
REGON: 930489805

Adres:

Perzycze 42i  
63-760 Perzycze  
woj. wielkopolskie


Kontakt:

e-mail: biuro@myhome-deweloper.pl  
tel.: (+48) 790-824-888  
www.myhome-deweloper.pl



**BLACK & WHITE**  
WSZEWILKI

Wymiary poglądowe, mogą ulec zmianie.

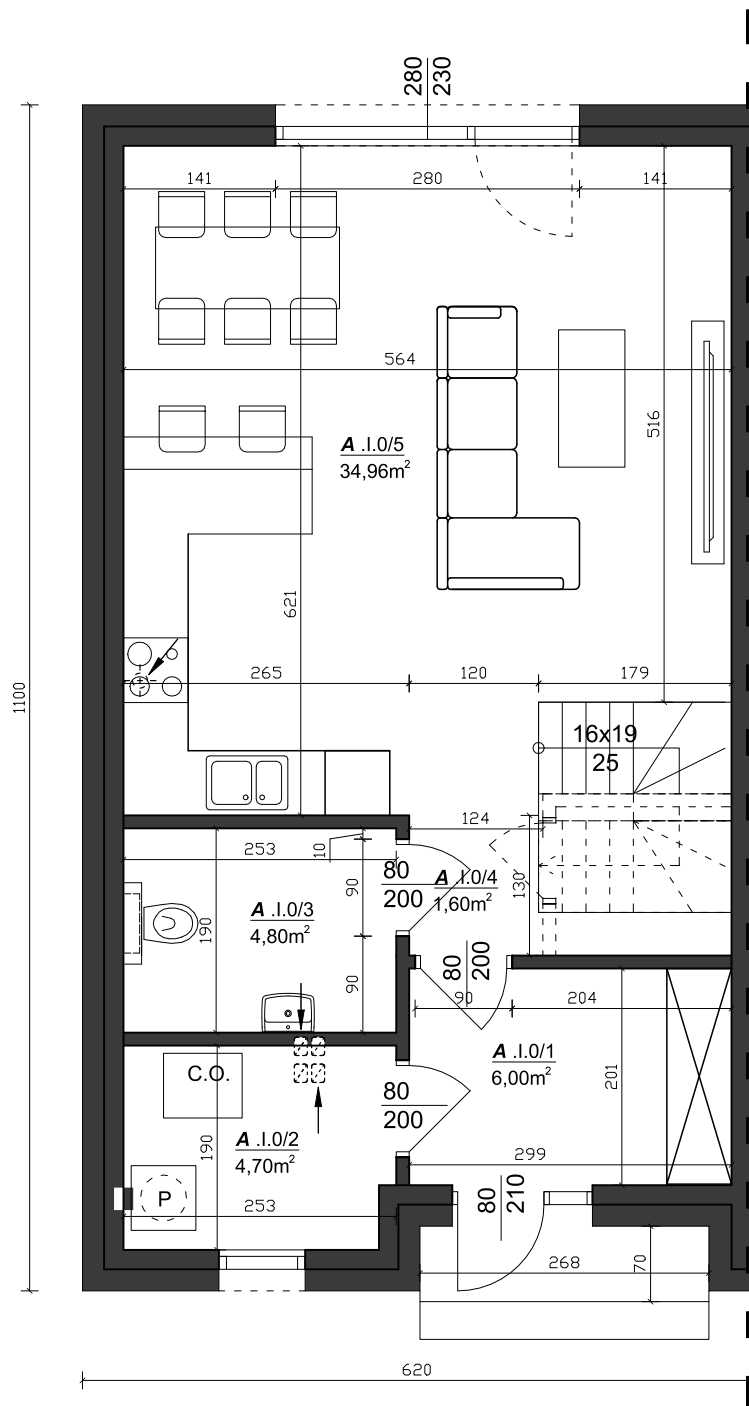

**MYHOME**  
DEVELOPER

MYHOME Deweloper sp. z o.o.

NIP: 916-10-01-802  
VAT UE: PL9161001802  
REGON: 930489805

Adres:

Perzycze 42i  
63-760 Perzycze  
woj. wielkopolskie


Kontakt:

e-mail: [biuro@myhome-deweloper.pl](mailto:biuro@myhome-deweloper.pl)  
tel.: (+48) 790-824-888  
[www.myhome-deweloper.pl](http://www.myhome-deweloper.pl)



**BLACK & WHITE**  
W S Z E W I L K I

Wymiary poglądowe, mogą ulec zmianie.

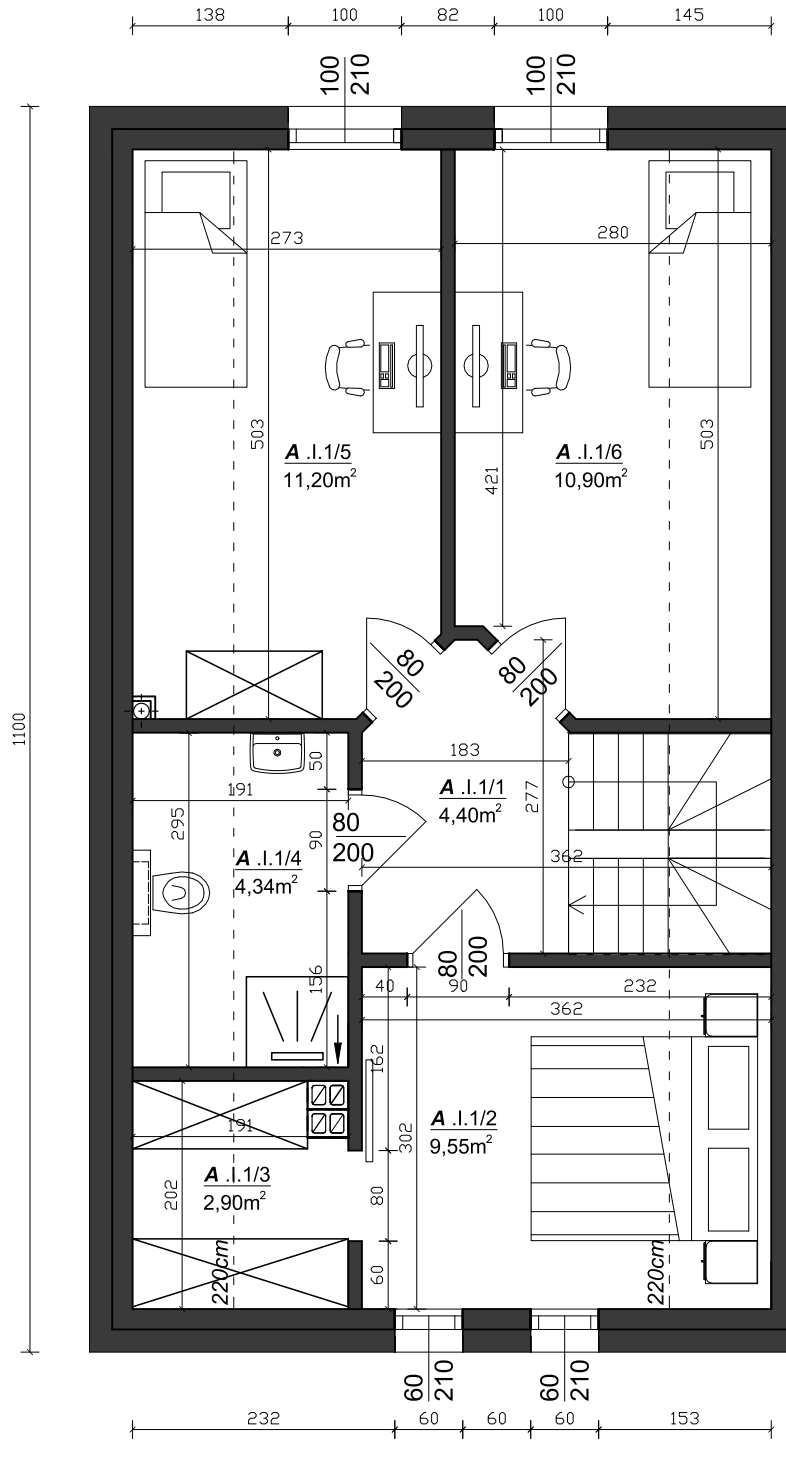

**MYHOME**  
DEVELOPER

MYHOME Developer sp. z o.o.

NIP: 916-10-01-802  
VAT UE: PL9161001802  
REGON: 930489805

Adres:

Perzycze 42i  
63-760 Perzycze  
woj. wielkopolskie

Kontakt:

e-mail: [biuro@myhome-developer.pl](mailto:biuro@myhome-developer.pl)  
tel.: (+48) 790-824-888  
[www.myhome-developer.pl](http://www.myhome-developer.pl)