



BLACK & WHITE
W S Z E W I L K I

Lokal:

Apartament 2C

Lokalizacja

Wszewilki

Powierzchnia

Pokoje

Piętro

Parking

Komórka

95,35 m²

4

parter + piętro

1 miejsce w cenie

-

Powierzchnia mieszkania

Parter

0/1 Przedsiónek	6,00 m ²
0/2 Kotłownia	4,70 m ²
0/3 Łazienka	4,80 m ²
0/4 Hol	1,60 m ²
0/5 Salon + aneks kuchenny	34,96 m ²
Suma	52,06 m²

1 Piętro


1/1 Hol	4,40 m ²
1/2 Sypialnia	9,55 m ²
1/3 Garderoba	2,90 m ²
1/4 Łazienka	4,34 m ²
1/5 Pokój	11,20 m ²
1/6 Pokój	10,90 m ²
Suma	43,29 m²

Suma powierzchni **95,35 m²**



Powierzchnia działki

Miejsce Parkingowe	1
Powierzchnia działki	271 m ²

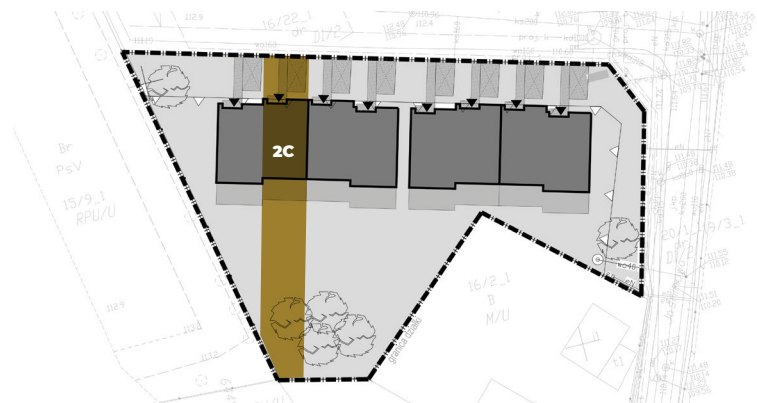

MYHOME
DEVELOPER

MYHOME Deweloper sp. z o.o.

NIP: 916-10-01-802
VAT UE: PL9161001802
REGON: 930489805

Adres:

Perzycze 42i
63-760 Perzycze
woj. wielkopolskie


Kontakt:

e-mail: biuro@myhome-deweloper.pl
tel.: (+48) 790-824-888
www.myhome-deweloper.pl



BLACK & WHITE
W S Z E W I L K I

Wymiary poglądowe, mogą ulec zmianie.

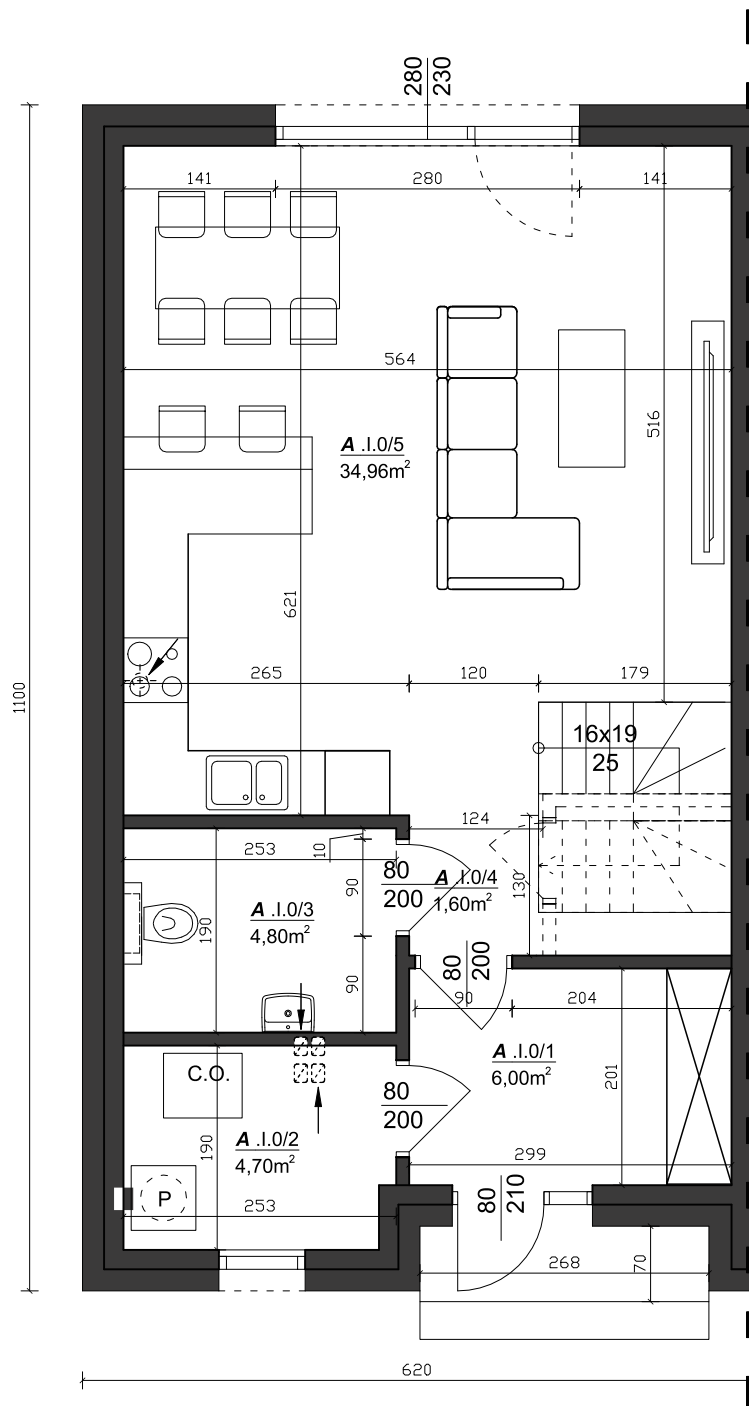

MYHOME
DEVELOPER

MYHOME Deweloper sp. z o.o.

NIP: 916-10-01-802
VAT UE: PL9161001802
REGON: 930489805

Adres:

Perzycze 42i
63-760 Perzycze
woj. wielkopolskie


Kontakt:

e-mail: biuro@myhome-deweloper.pl
tel.: (+48) 790-824-888
www.myhome-deweloper.pl



BLACK & WHITE
W S Z E W I L K I

Wymiary poglądowe, mogą ulec zmianie.

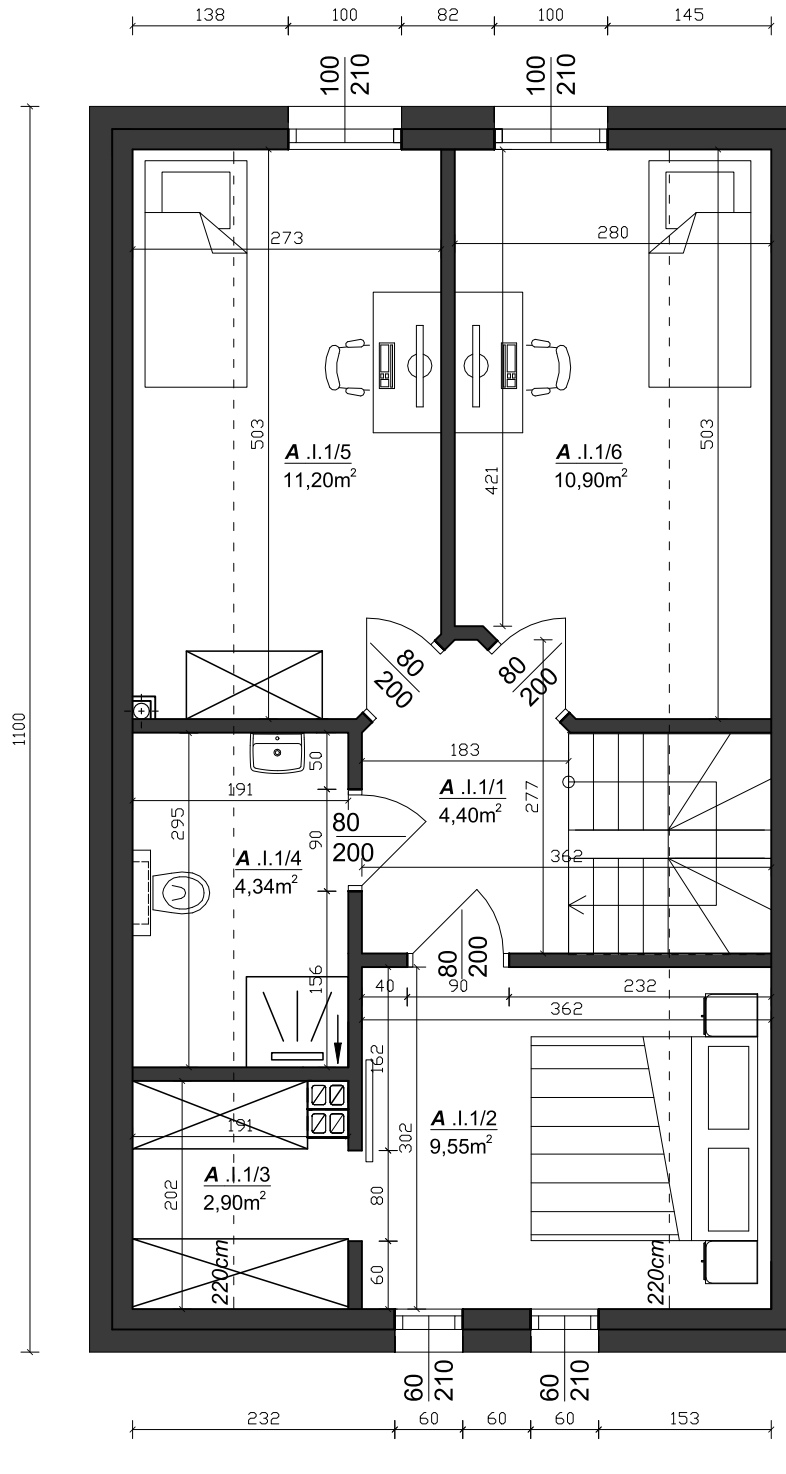

MYHOME
DEVELOPER

MYHOME Deweloper sp. z o.o.

NIP: 916-10-01-802
VAT UE: PL9161001802
REGON: 930489805

Adres:

Perzycze 42i
63-760 Perzycze
woj. wielkopolskie

Kontakt:

e-mail: biuro@myhome-deweloper.pl
tel.: (+48) 790-824-888
www.myhome-deweloper.pl