



Lokal:

Mieszkanie nr. 2/4

Lokalizacja

Milicz, ul. Parkowa

Powierzchnia

26,83 m²

Pomieszczenia

2

Piętro

2 piętro

Powierzchnia lokalu

2 piętro

2/6 Pokój + aneks kuchenny


22,71 m²

2/7 Łazienka

4,12 m²

Suma powierzchni

26,83 m²

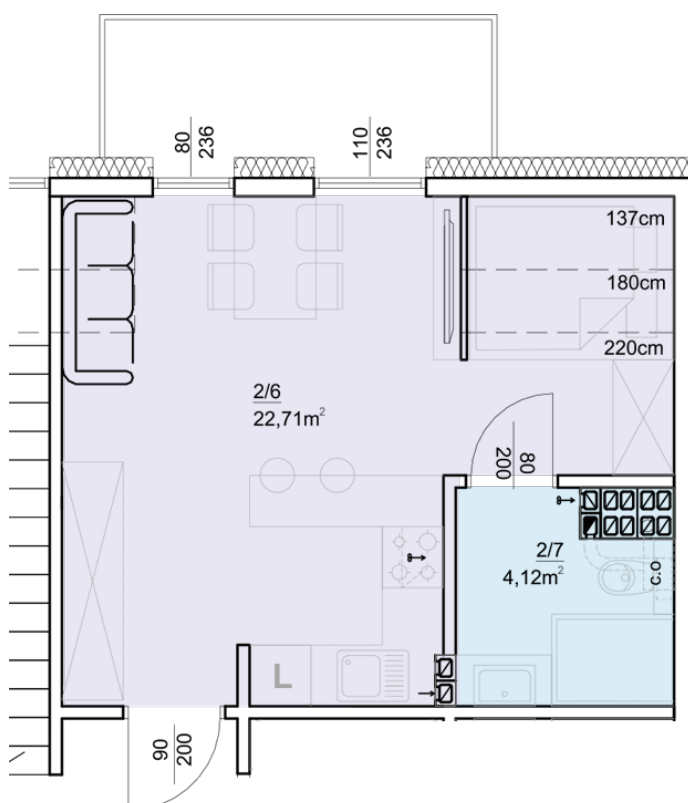

Lokalizacja lokalu w budynku - 2 piętro



MYHOME
DEVELOPER

MYHOME Developer sp. z o.o.

NIP: 916-10-01-802
VAT UE: PL9161001802
REGON: 930489805

Adres:

Perzycze 42i
63-760 Perzycze
woj. wielkopolskie


Kontakt:

e-mail: biuro@myhome-developer.pl
tel.: (+48) 790-824-888
www.myhome-developer.pl



PARKOWA

Wymiary poglądowe, mogą ulec zmianie.

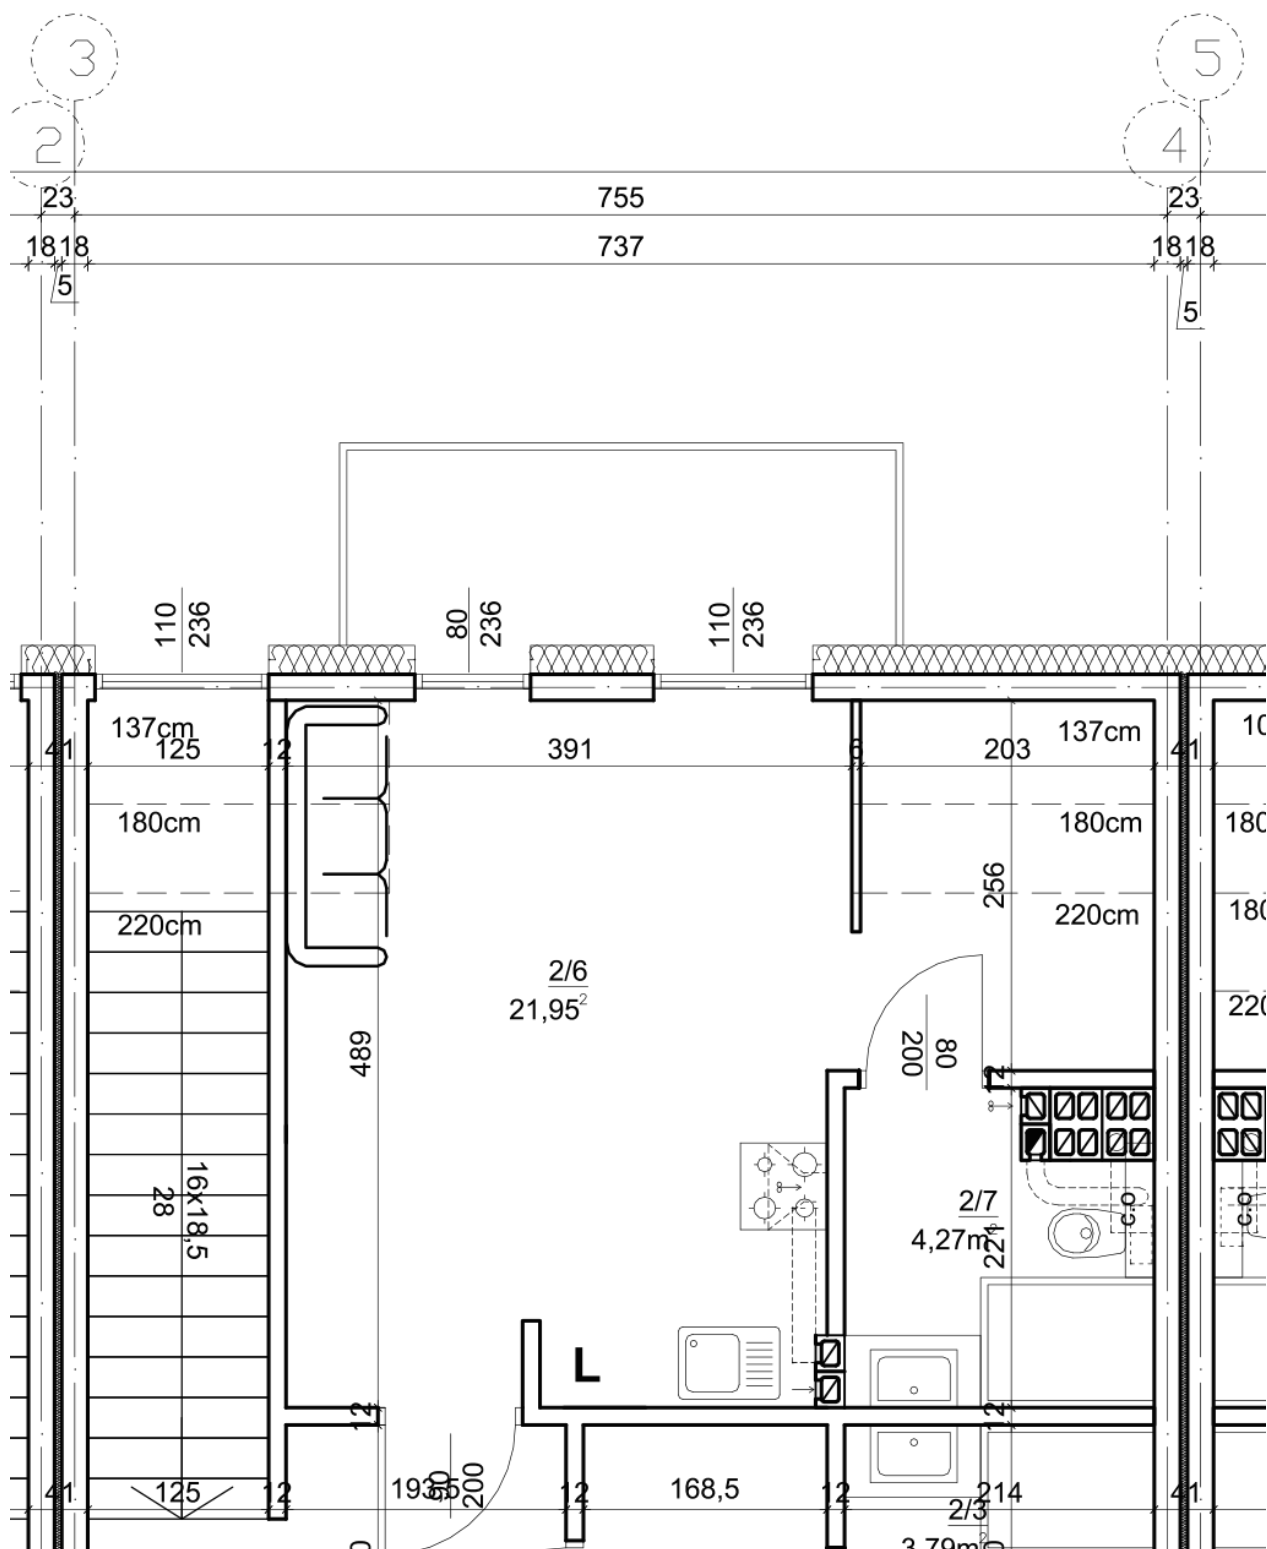

MYHOME
DEVELOPER

MYHOME Deweloper sp. z o.o.

NIP: 916-10-01-802
VAT UE: PL9161001802
REGON: 930489805

Adres:

Perzycy 42i
63-760 Perzycy
woj. wielkopolskie

Kontakt:

e-mail: biuro@myhome-deweloper.pl
tel.: (+48) 790-824-888
www.myhome-deweloper.pl