



Lokal:

Mieszkanie nr. 3/1

Lokalizacja

Milicz, ul. Parkowa

Powierzchnia

30,73 m²

Pokoje

2

Piętro

1 piętro

Powierzchnia lokalu

Parter


1/2 Przedpokój 4,00 m²

1/3 Łazienka 3,87 m²


1/4 Pokój + aneks kuchenny 15,43 m²

1/4 Pokój 7,43 m²

Suma powierzchni 30,73 m²

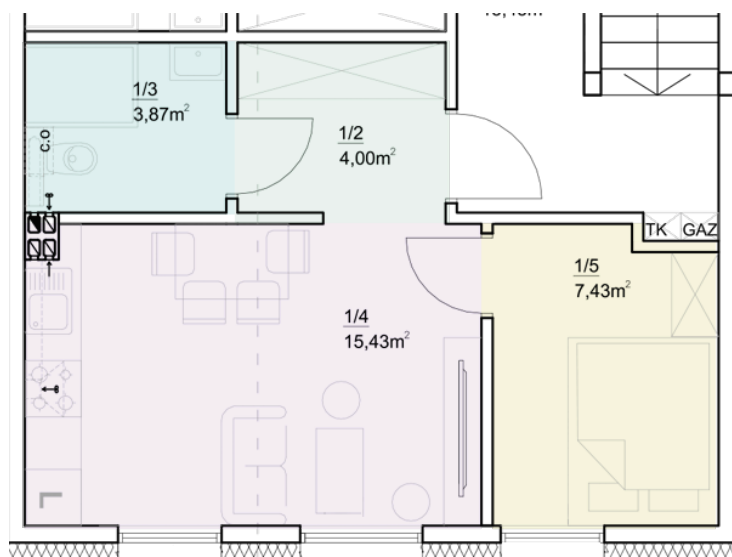

Lokalizacja lokalu w budynku - 1 piętro

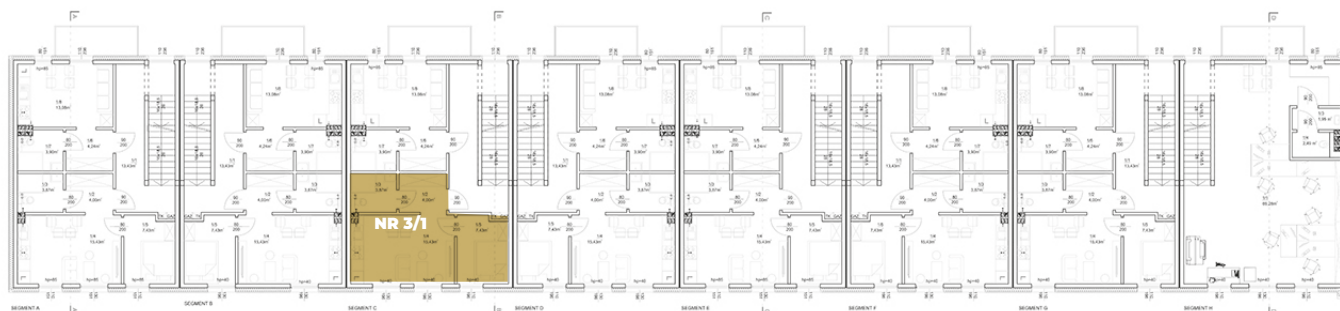

MYHOME
DEVELOPER

MYHOME Developer sp. z o.o.

NIP: 916-10-01-802
VAT UE: PL9161001802
REGON: 930489805

Adres:

Perzycze 42i
63-760 Perzycze
woj. wielkopolskie


Kontakt:

e-mail: biuro@myhome-developer.pl
tel.: (+48) 790-824-888
www.myhome-developer.pl



PARKOWA

Wymiary poglądowe, mogą ulec zmianie.

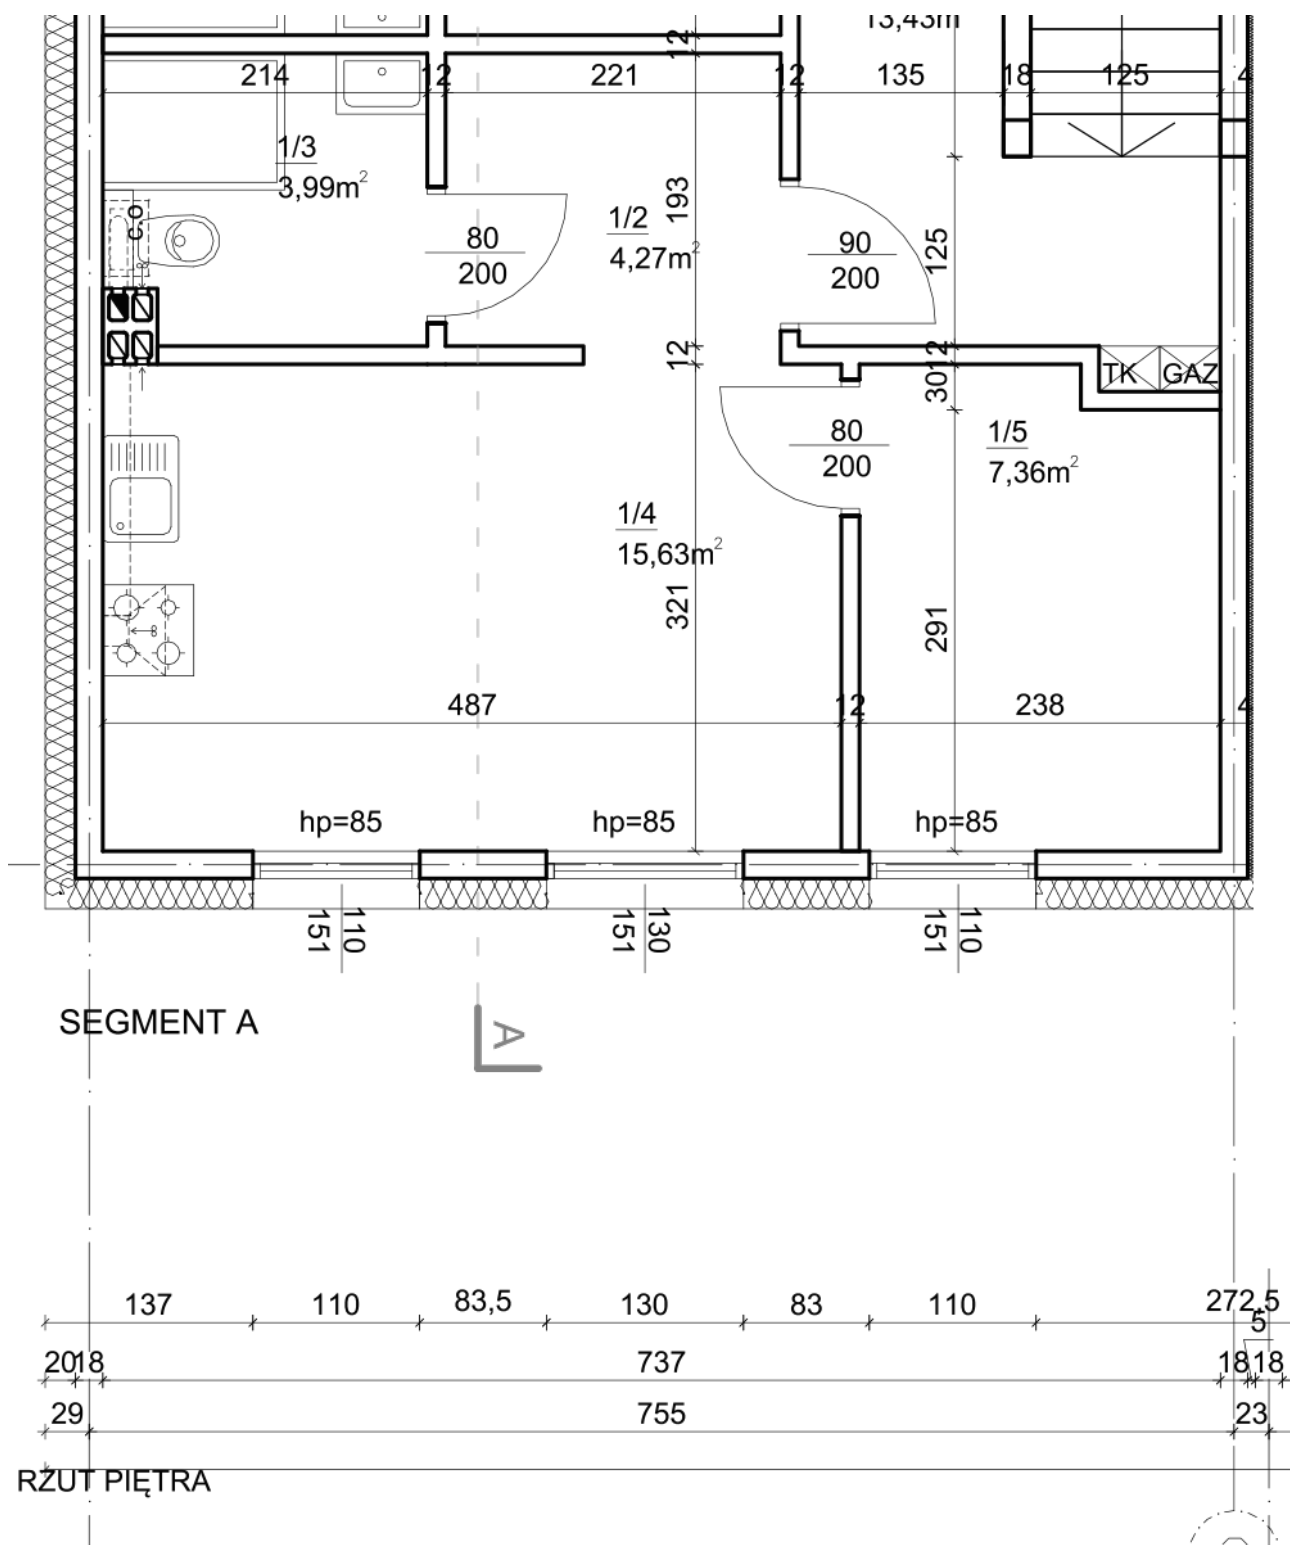

MYHOME
DEVELOPER

MYHOME Developer sp. z o.o.

NIP: 916-10-01-802
VAT UE: PL9161001802
REGON: 930489805

Adres:

Perzycy 42i
63-760 Perzycy
woj. wielkopolskie

Kontakt:

e-mail: biuro@myhome-developer.pl
tel.: (+48) 790-824-888
www.myhome-developer.pl