



Lokal:

Mieszkanie nr. 3/4

Lokalizacja

Milicz, ul. Parkowa


Powierzchnia	25,15 m ²
Pomieszczenia	2
Piętro	2 piętro

Powierzchnia lokalu


2 piętro

2/6 Pokój + aneks kuchenny	21,03 m ²
2/7 Łazienka	4,12 m ²

Suma powierzchni **25,15 m²**

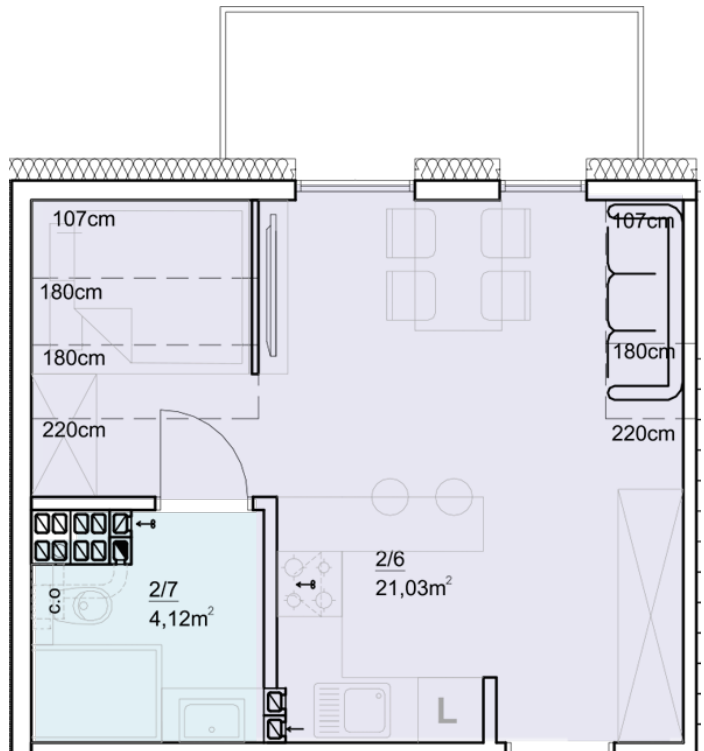

Lokalizacja lokalu w budynku - 2 piętro

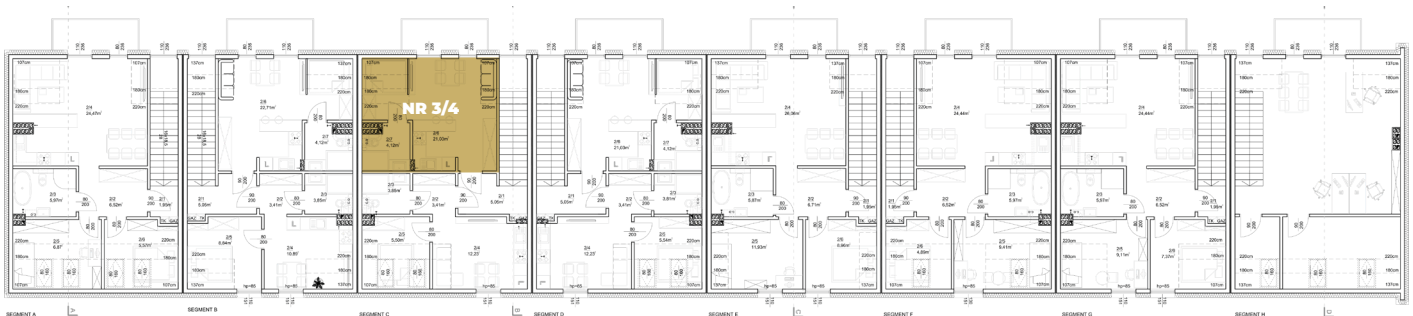

MYHOME
DEVELOPER

MYHOME Developer sp. z o.o.

NIP: 916-10-01-802
VAT UE: PL9161001802
REGON: 930489805

Adres:

Perzycze 42i
63-760 Perzycze
woj. wielkopolskie


Kontakt:

e-mail: biuro@myhome-developer.pl
tel.: (+48) 790-824-888
www.myhome-developer.pl



PARKOWA

Wymiary poglądowe, mogą ulec zmianie.

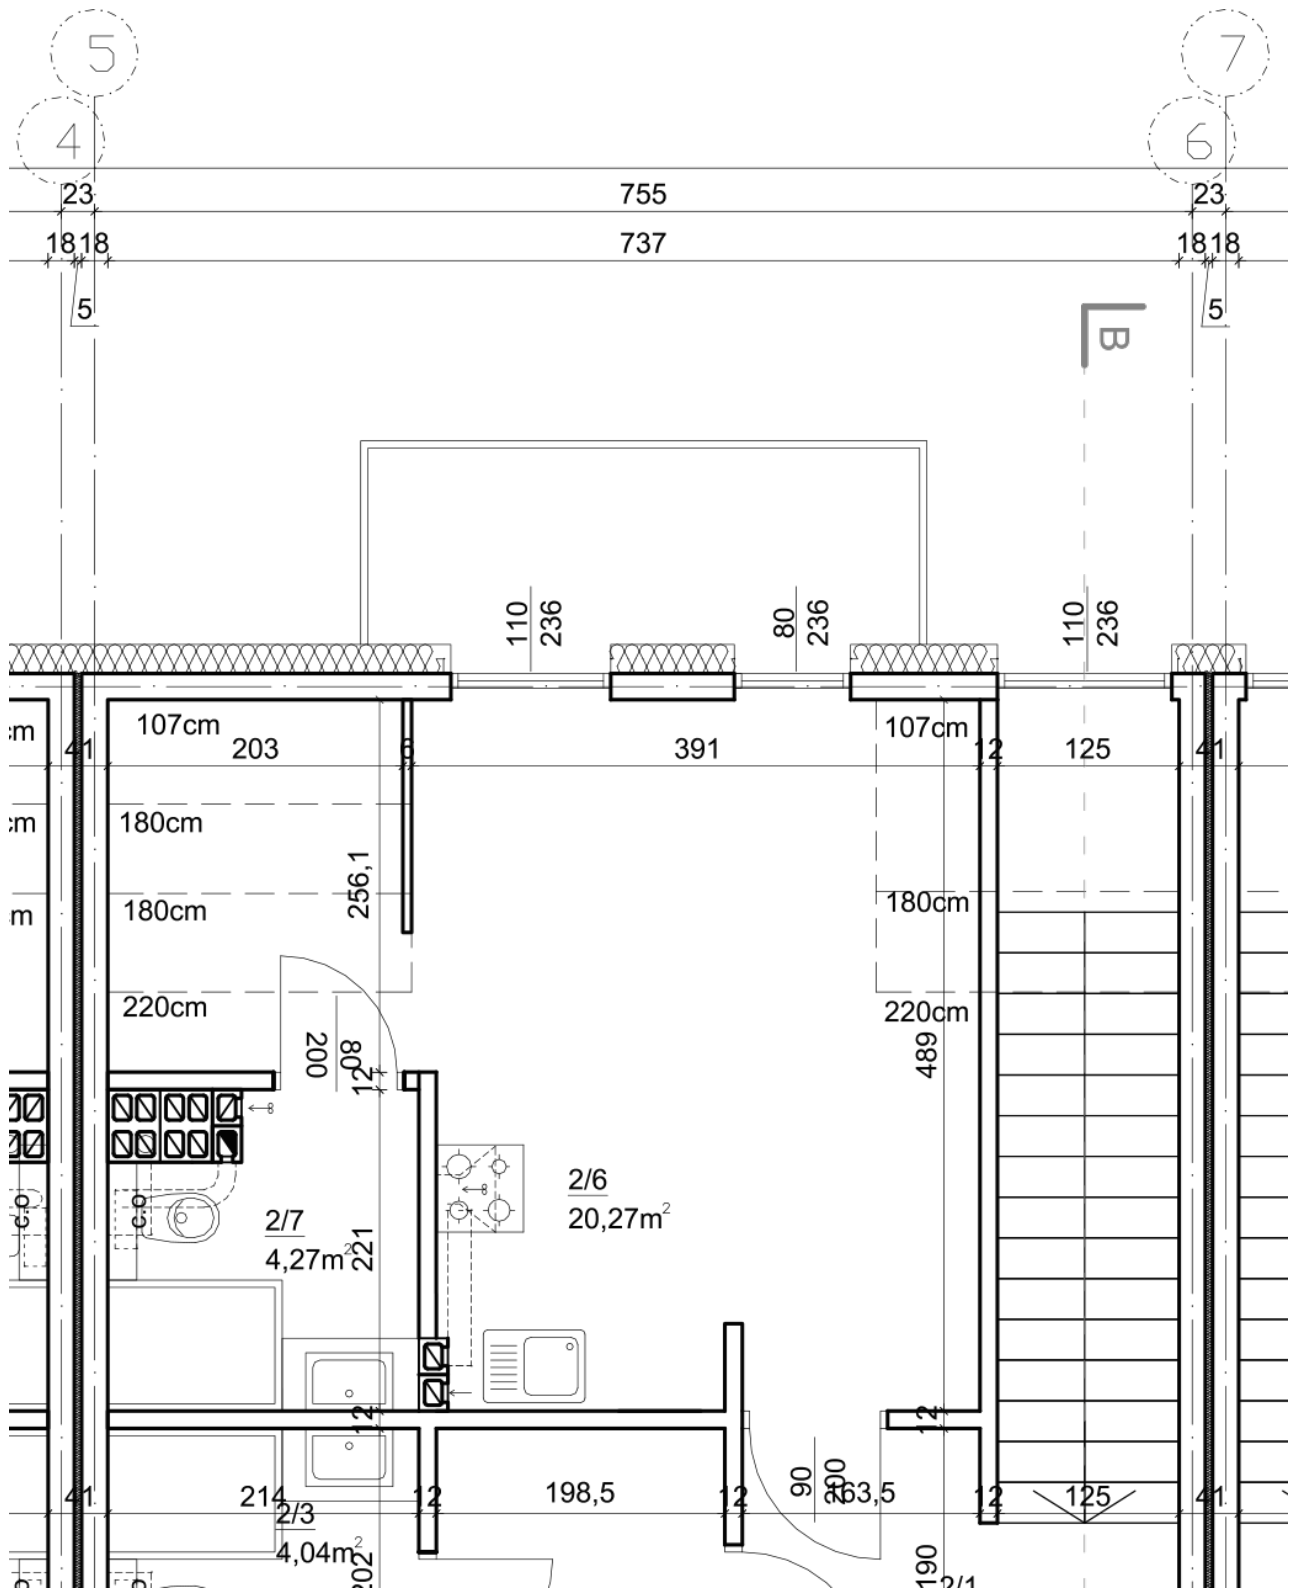

MYHOME
DEVELOPER

MYHOME Developer sp. z o.o.

NIP: 916-10-01-802
VAT UE: PL9161001802
REGON: 930489805

Adres:

Perzycze 42i
63-760 Perzycze
woj. wielkopolskie

Kontakt:

e-mail: biuro@myhome-developer.pl
tel.: (+48) 790-824-888
www.myhome-developer.pl