



Lokal:

## Mieszkanie nr. 4/4

Lokalizacja

## Milicz, ul. Parkowa

Powierzchnia

24,99 m<sup>2</sup>

Pomieszczenia

4

Piętro

2 piętro

## Powierzchnia lokalu

### 2 piętro

2/6 Pokój + aneks kuchenny


21,03 m<sup>2</sup>

2/7 Pokój


4,12 m<sup>2</sup>

**Suma powierzchni**

**25,15 m<sup>2</sup>**

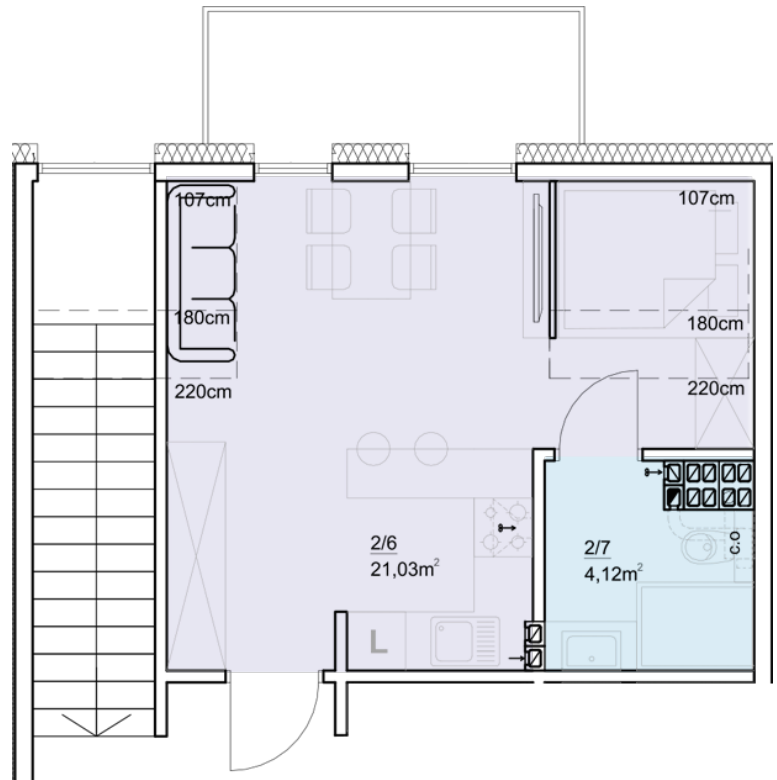

## Lokalizacja lokalu w budynku - 2 piętro

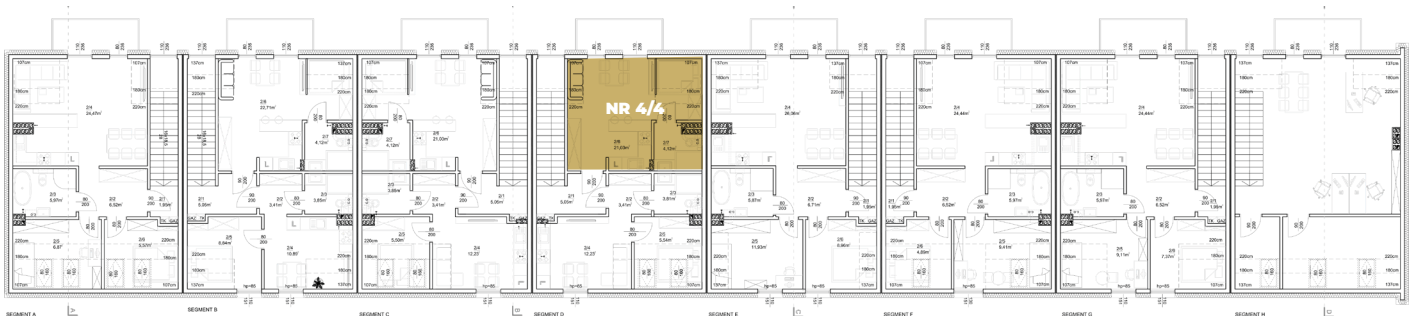

**MYHOME**  
DEVELOPER

MYHOME Developer sp. z o.o.

NIP: 916-10-01-802  
VAT UE: PL9161001802  
REGON: 930489805

Adres:

Perzycy 42i  
63-760 Perzycy  
woj. wielkopolskie


Kontakt:

e-mail: [biuro@myhome-developer.pl](mailto:biuro@myhome-developer.pl)  
tel.: (+48) 790-824-888  
[www.myhome-developer.pl](http://www.myhome-developer.pl)



PARKOWA

Wymiary poglądowe, mogą ulec zmianie.

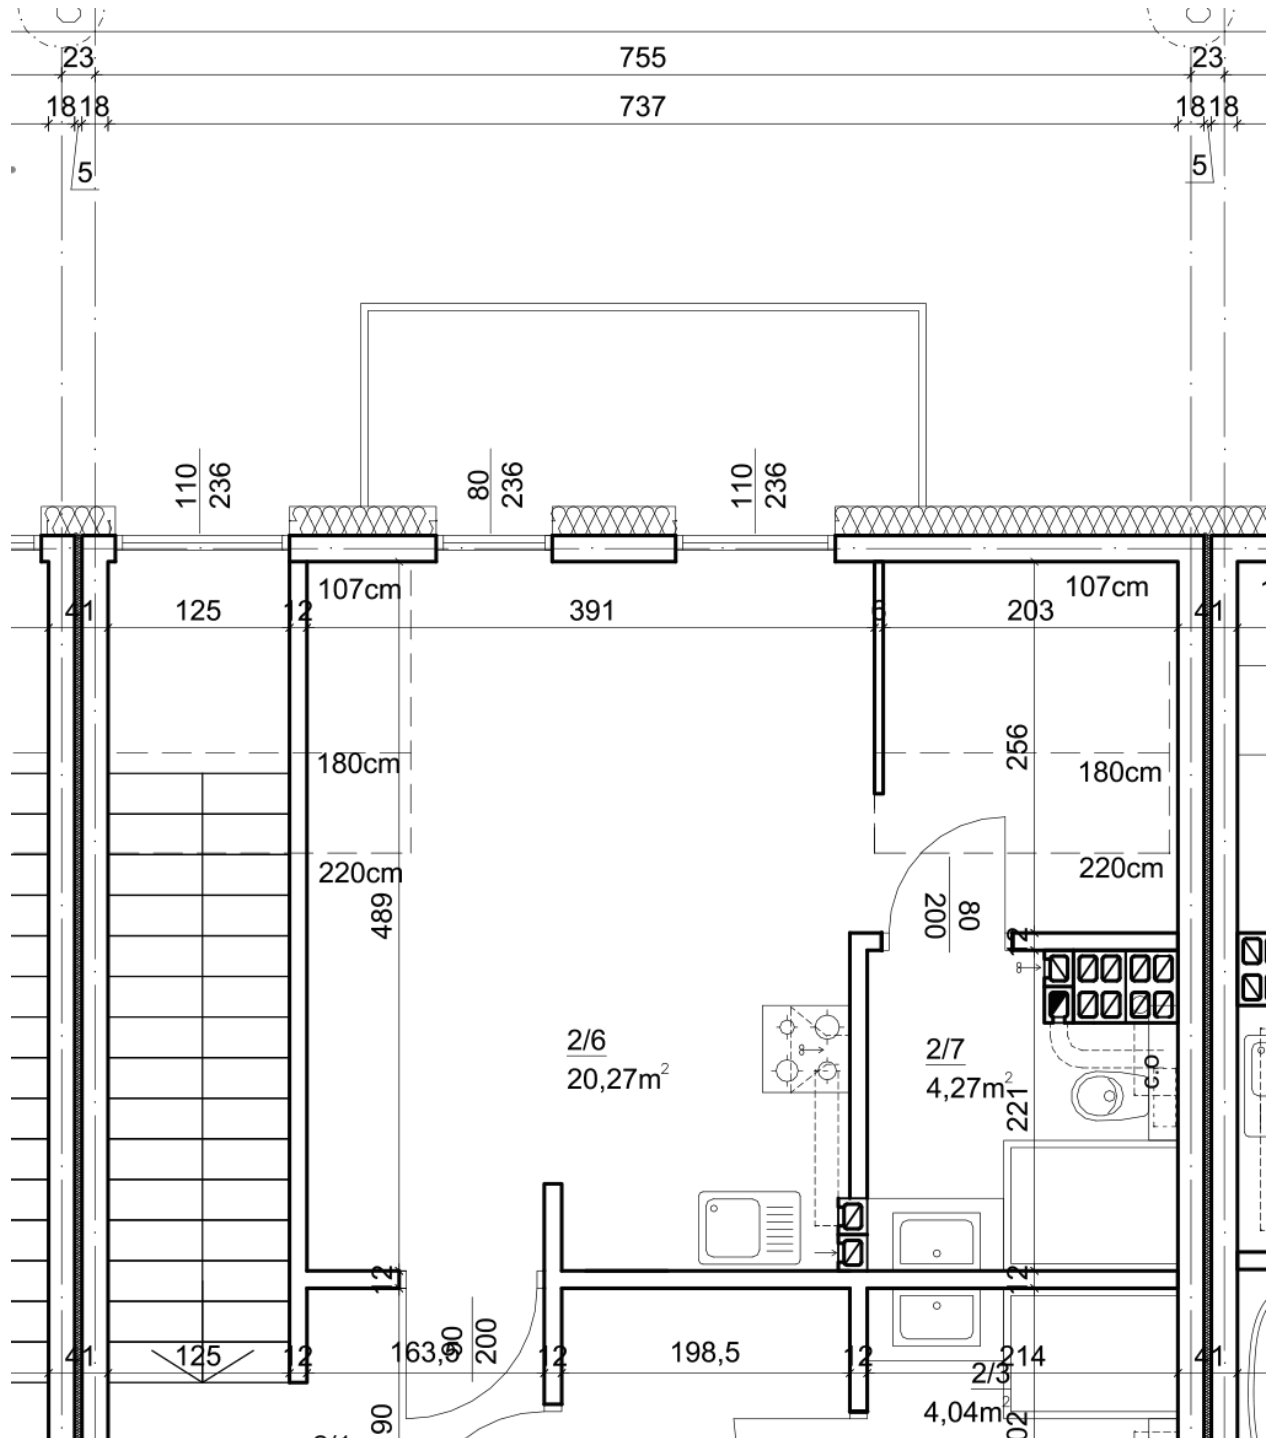

**MYHOME**  
DEVELOPER

MYHOME Deweloper sp. z o.o.

NIP: 916-10-01-802  
VAT UE: PL9161001802  
REGON: 930489805

Adres:

Perzycze 42i  
63-760 Perzycze  
woj. wielkopolskie

Kontakt:

e-mail: [biuro@myhome-deweloper.pl](mailto:biuro@myhome-deweloper.pl)  
tel: (+48) 790-824-888  
[www.myhome-deweloper.pl](http://www.myhome-deweloper.pl)