



Lokal:

Mieszkanie nr. 6/3

Lokalizacja

Milicz, ul. Parkowa

Powierzchnia

51,23 m²

Pomieszczenia

5

Piętro


2 piętro

Powierzchnia lokalu

2 piętro

2/2 Przedpokój	6,52 m ²
2/3 Łazienka	5,97 m ²
2/4 Pokój + aneks kuchenny	24,44 m ²
2/5 Pokój	9,41 m ²
2/6 Pokój	4,89 m ²

Suma powierzchni **51,23 m²**

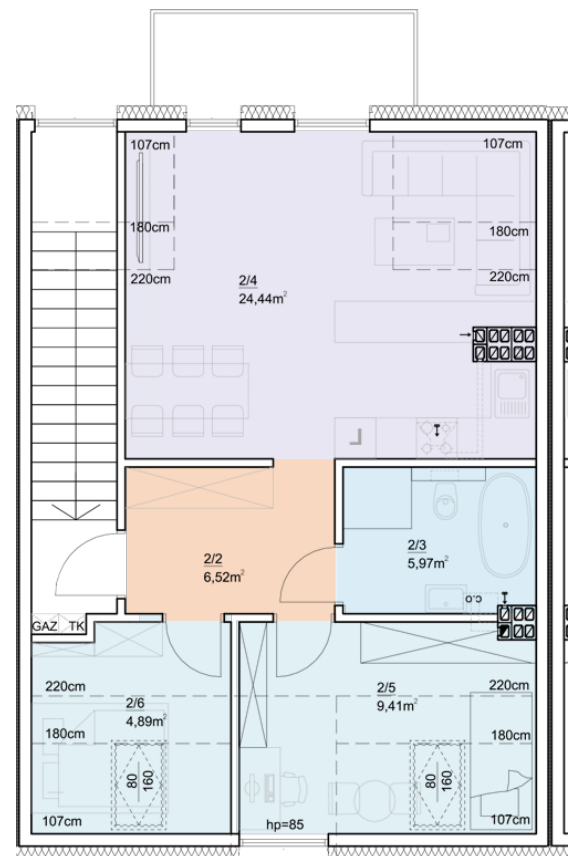

Lokalizacja lokalu w budynku - 2 piętro



MYHOME
DEVELOPER

MYHOME Developer sp. z o.o.

NIP: 916-10-01-802
VAT UE: PL9161001802
REGON: 930489805

Adres:

Perzycy 42i
63-760 Perzycy
woj. wielkopolskie


Kontakt:

e-mail: biuro@myhome-developer.pl
tel.: (+48) 790-824-888
www.myhome-developer.pl

Wymiary poglądowe, mogą ulec zmianie.



PARKOWA

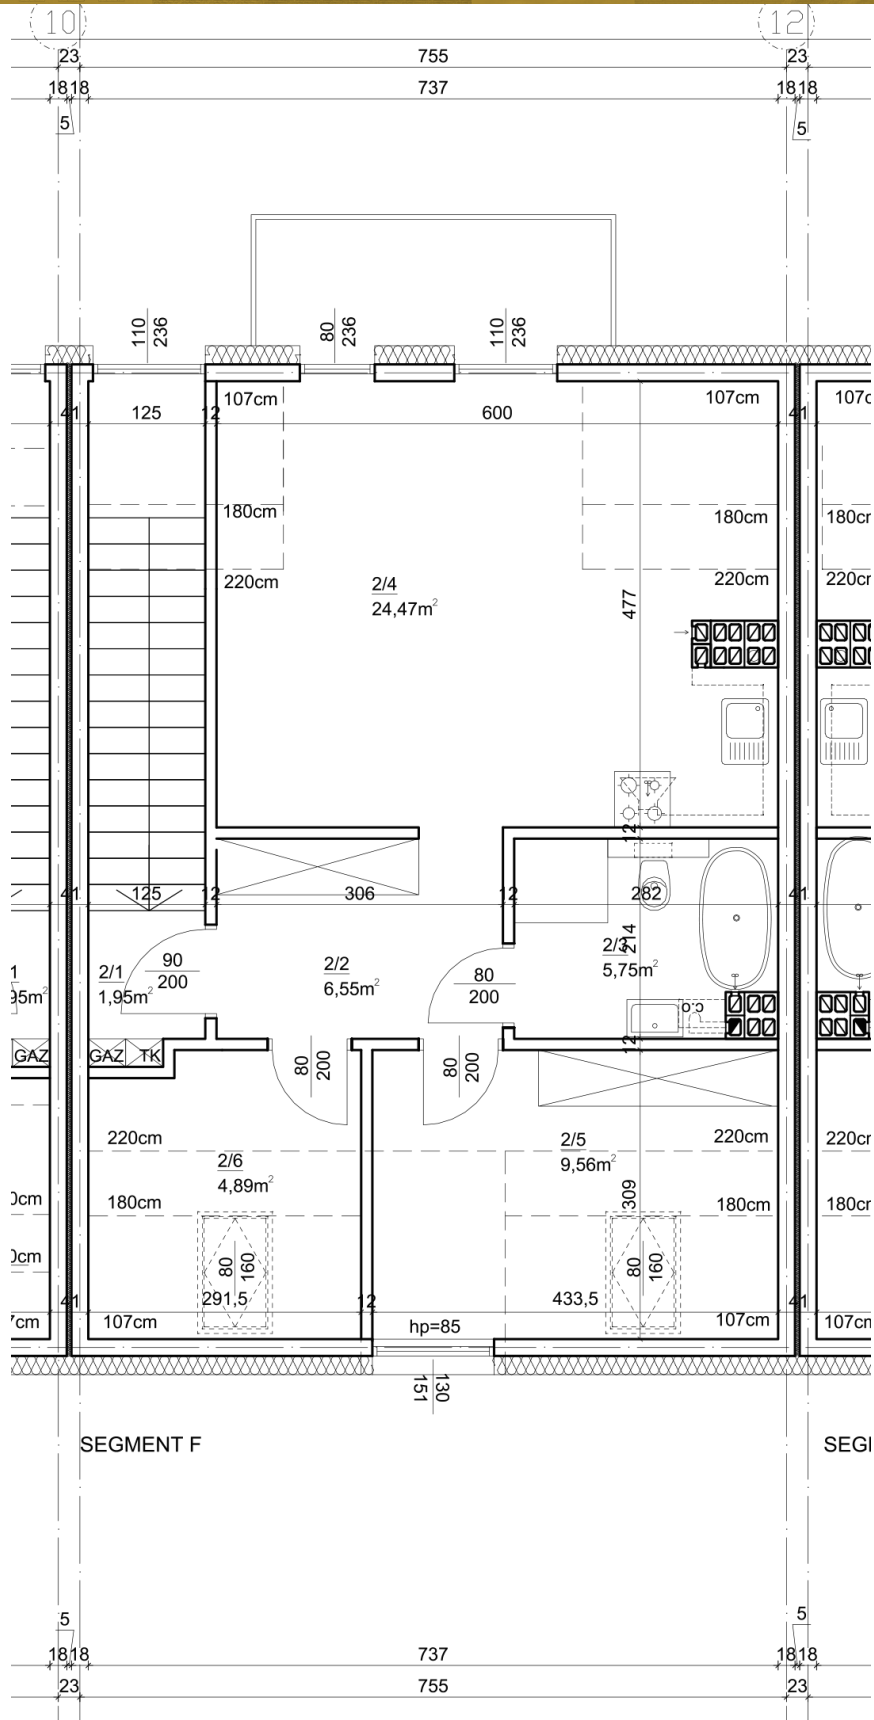

MYHOME
DEVELOPER

MYHOME Developer sp. z o.o.

NIP: 916-10-01-802
VAT UE: PL9161001802
REGON: 930489805

Adres:

Perzycze 42i
63-760 Perzycze
woj. wielkopolskie

Kontakt:

e-mail: biuro@myhome-developer.pl
tel.: (+48) 790-824-888
www.myhome-developer.pl