



Lokal:

Mieszkanie nr. 6/1

Lokalizacja

Milicz, ul. Parkowa


Powierzchnia	53,42 m ²
Pomieszczenia	4
Piętro	1 piętro

Powierzchnia lokalu


Parter

1/2 Korytarz	5,34 m ²
1/3 Łazienka	6,24 m ²
1/4 Pokój + aneks kuchenny	21,02 m ²
1/5 Pokój	9,31 m ²
1/6 Pokój	11,51 m ²

Suma powierzchni **53,42 m²**

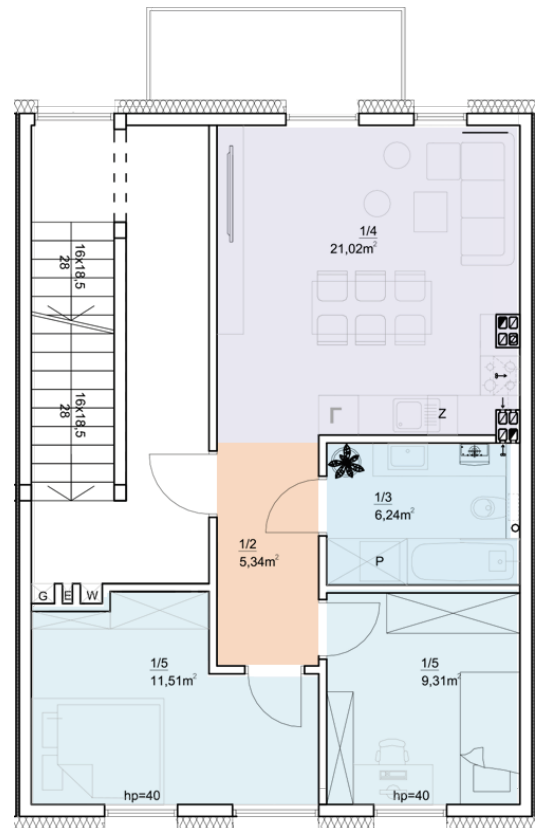

Lokalizacja lokalu w budynku - 1 piętro

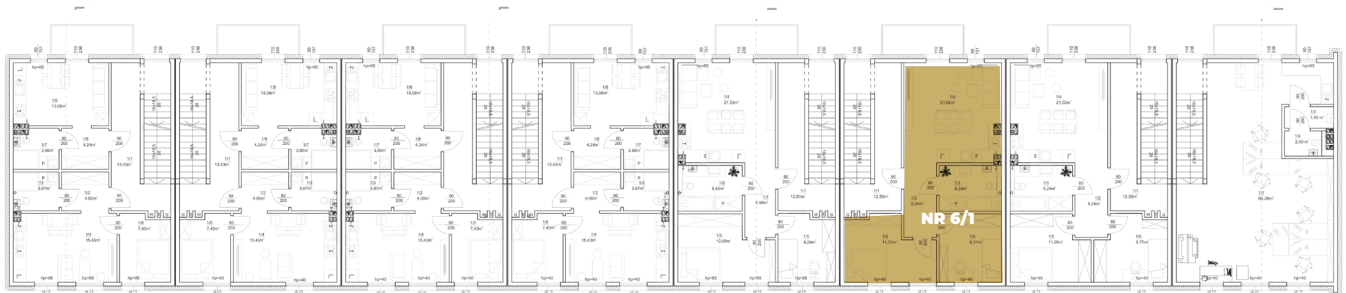

MYHOME
DEVELOPER

MYHOME Developer sp. z o.o.

NIP: 916-10-01-802
VAT UE: PL9161001802
REGON: 930489805

Adres:

Perzycze 42i
63-760 Perzycze
woj. wielkopolskie


Kontakt:

e-mail: biuro@myhome-developer.pl
tel.: (+48) 790-824-888
www.myhome-developer.pl



PARKOWA

Wymiary poglądowe, mogą ulec zmianie.

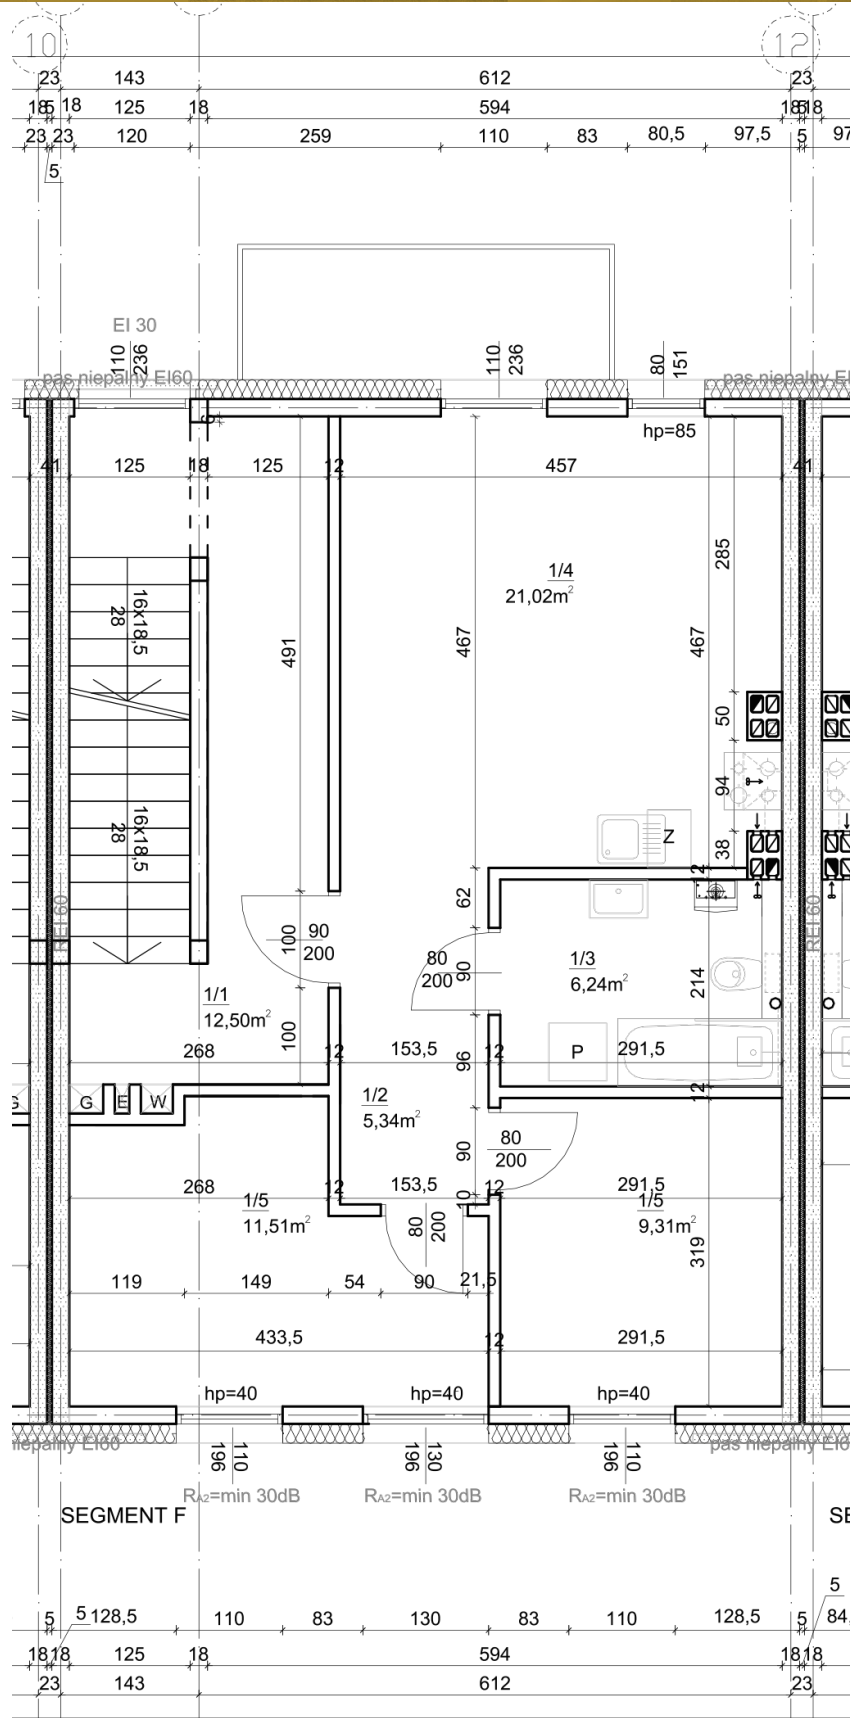

MYHOME
DEVELOPER

MYHOME Developer sp. z o.o.

NIP: 916-10-01-802
VAT UE: PL9161001802
REGON: 930489805

Adres:

Perzycze 42i
63-760 Perzycze
woj. wielkopolskie

Kontakt:

e-mail: biuro@myhome-developer.pl
tel.: (+48) 790-824-888
www.myhome-developer.pl