



**DĘBOWA**  
P A R K

## Mieszkanie M11


Lokalizacja	Milicz, ul. Dębowa
Budynek	C
Piętro	1
Parking	Ogólnodostępny
Komórka	-

## Powierzchnia mieszkania

1. Korytarz	7,04 m <sup>2</sup>
2. Pokój dzienny + aneks kuchenny	12,52 m <sup>2</sup>
3. Pokój	7,23 m <sup>2</sup>
4. Łazienka	5,01 m <sup>2</sup>

**Suma** **31,80 m<sup>2</sup>**

+ Balkon ~ 8,05 m<sup>2</sup>

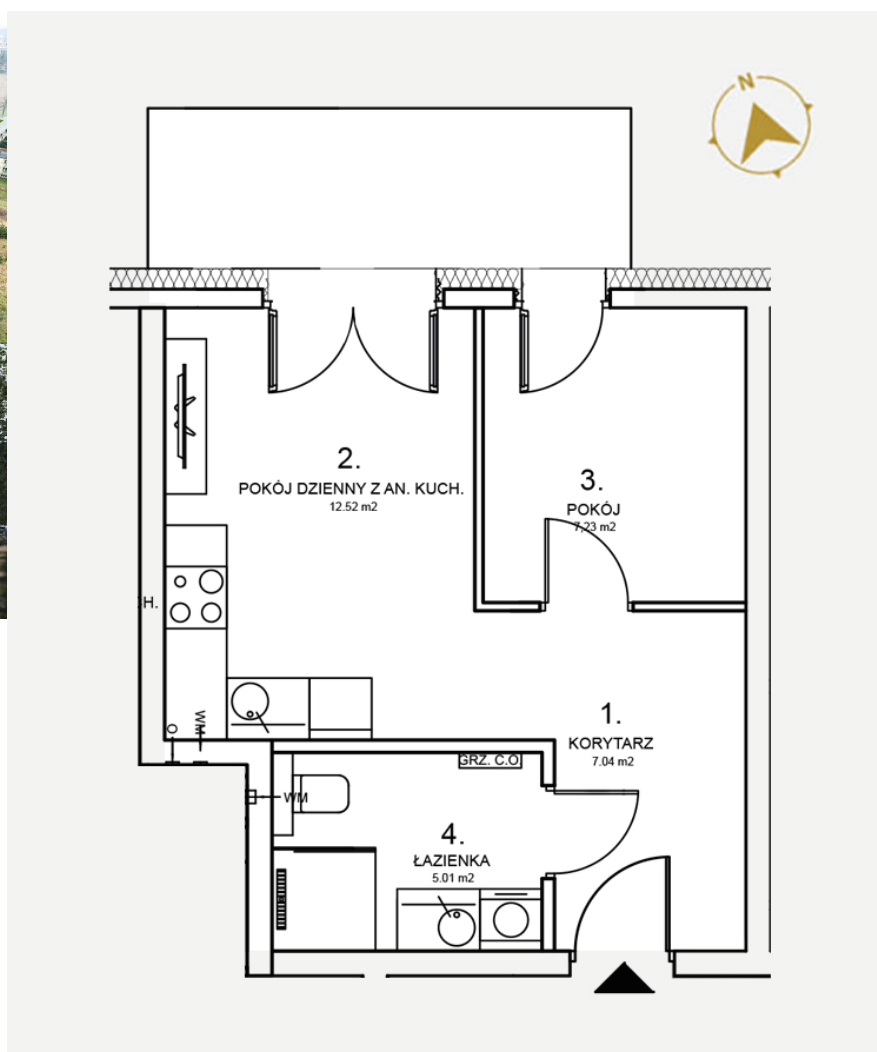

Wymiary poglądowe, mogą ulec zmianie.

**MYHOME**  
DEWELOPER

MYHOME Deweloper sp. z o.o.

NIP: 621-183-83-29  
REGON: 387243642  
KRS: 0000864087

Adres:

Perzycze 42i  
63-760 Perzycze  
woj. wielkopolskie


Kontakt:

e-mail: [biuro@myhome-deweloper.pl](mailto:biuro@myhome-deweloper.pl)  
tel.: (+48) 608-351-808  
[www.myhome-deweloper.pl](http://www.myhome-deweloper.pl)



**DĘBOWA**  
P A R K

Wymiary poglądowe, mogą ulec zmianie.

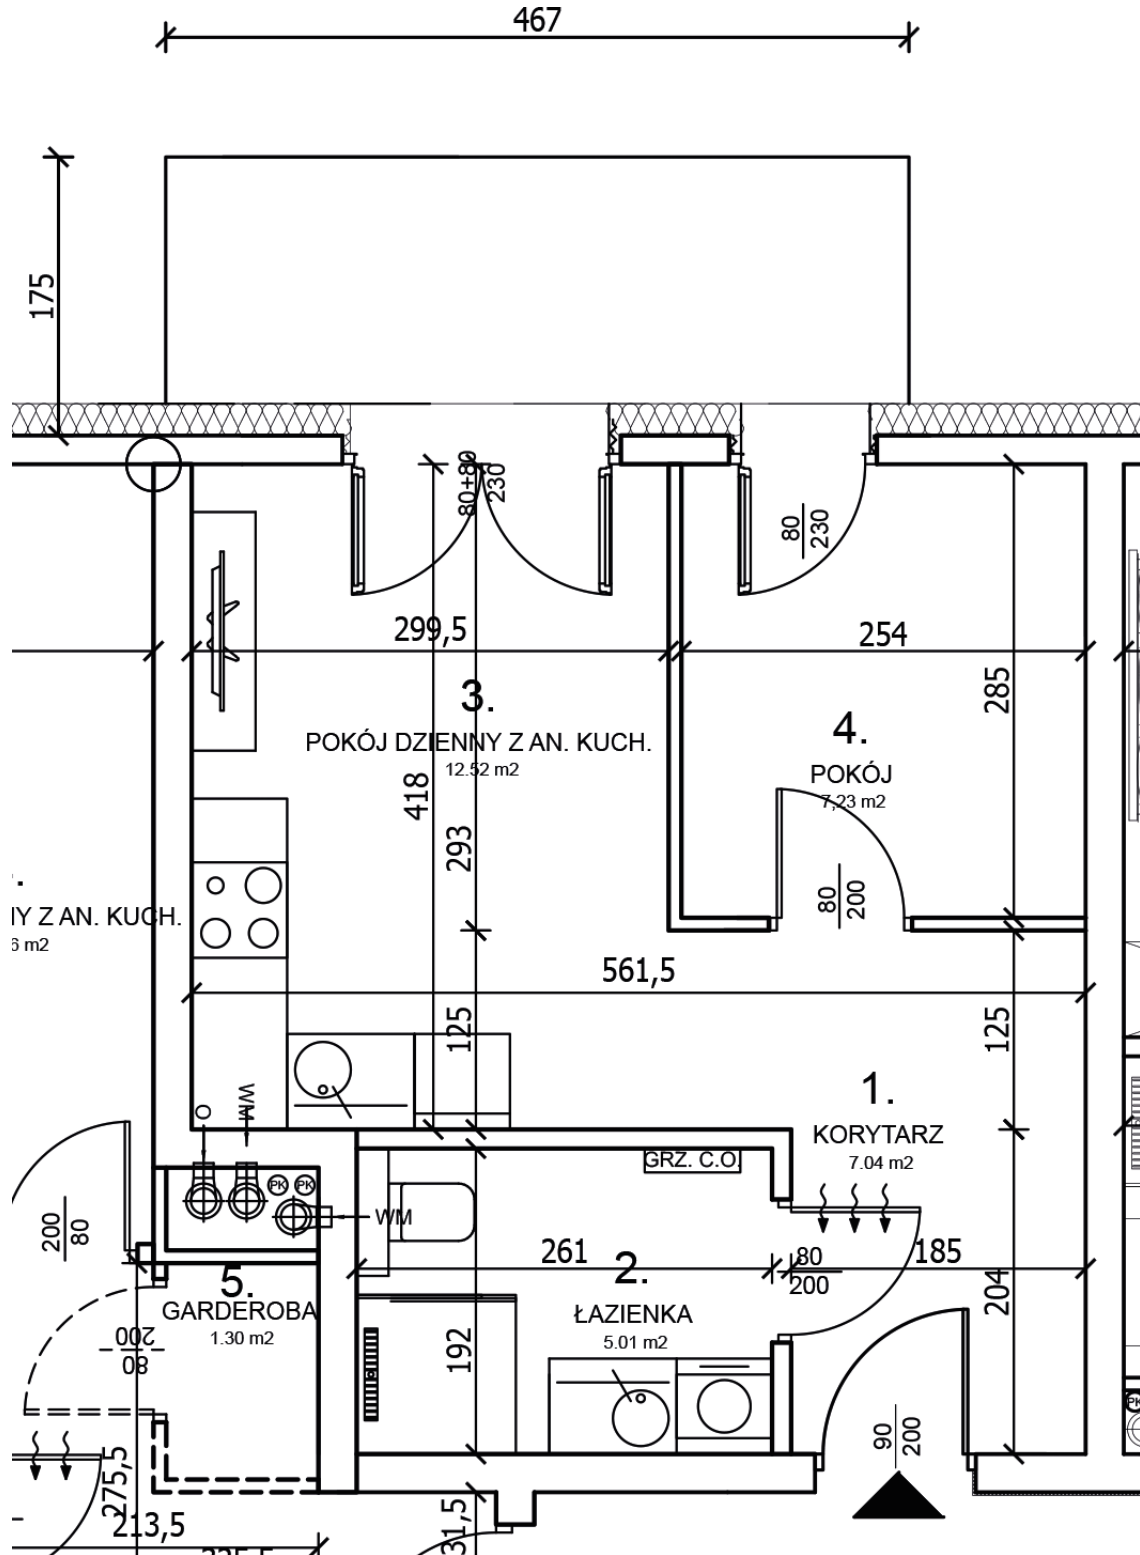

**MYHOME**  
DEVELOPER

MYHOME Developer sp. z o.o.

NIP: 621-183-83-29  
REGON: 387243642  
KRS: 0000864087

Adres:

Perzycze 42i  
63-760 Perzycze  
woj. wielkopolskie

Kontakt:

e-mail: [biuro@myhome-developer.pl](mailto:biuro@myhome-developer.pl)  
tel.: (+48) 608-351-808  
[www.myhome-developer.pl](http://www.myhome-developer.pl)