




**DĘBOWA**  
P A R K

## Mieszkanie M28

Lokalizacja	Milicz, ul. Dębowa
Budynek	C
Piętro	3
Parking	Ogólnodostępny
Komórka	-

## Powierzchnia mieszkania

1. Korytarz	5,84 m <sup>2</sup>
2. Pokój dzienny + aneks kuchenny	14,66 m <sup>2</sup>
3. Pokój	8,37 m <sup>2</sup>
4. Łazienka	4,31 m <sup>2</sup>
5. Garderoba	1,30 m <sup>2</sup>
<b>Suma</b>	<b>36,94 m<sup>2</sup></b>
+ Balkon	~ 8,05 m <sup>2</sup>

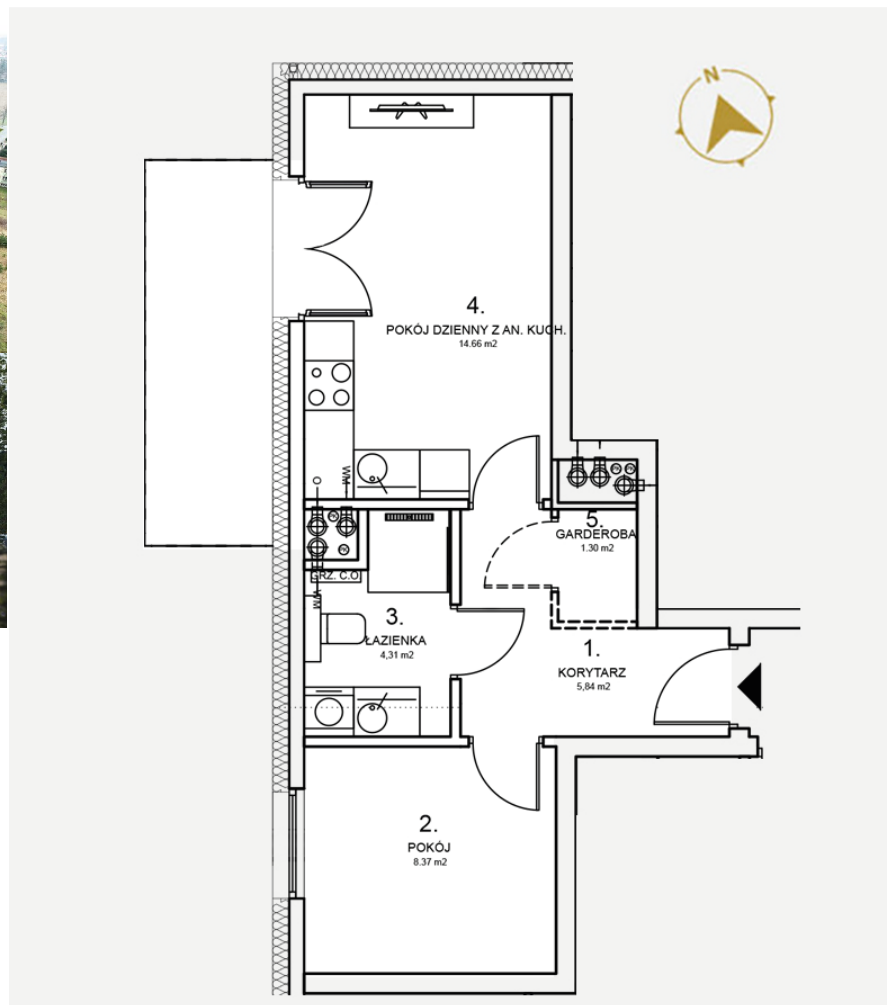

Wymiary poglądowe, mogą ulec zmianie.

**MYHOME**  
DEVELOPER

MYHOME Deweloper sp. z o.o.

NIP: 621-183-83-29  
REGON: 387243642  
KRS: 0000864087

Adres:

Perzycze 42i  
63-760 Perzycze  
woj. wielkopolskie


Kontakt:

e-mail: [biuro@myhome-deweloper.pl](mailto:biuro@myhome-deweloper.pl)  
tel.: (+48) 608-351-808  
[www.myhome-deweloper.pl](http://www.myhome-deweloper.pl)



DĘBOWA  
P A R K

Wymiary poglądowe, mogą ulec zmianie.

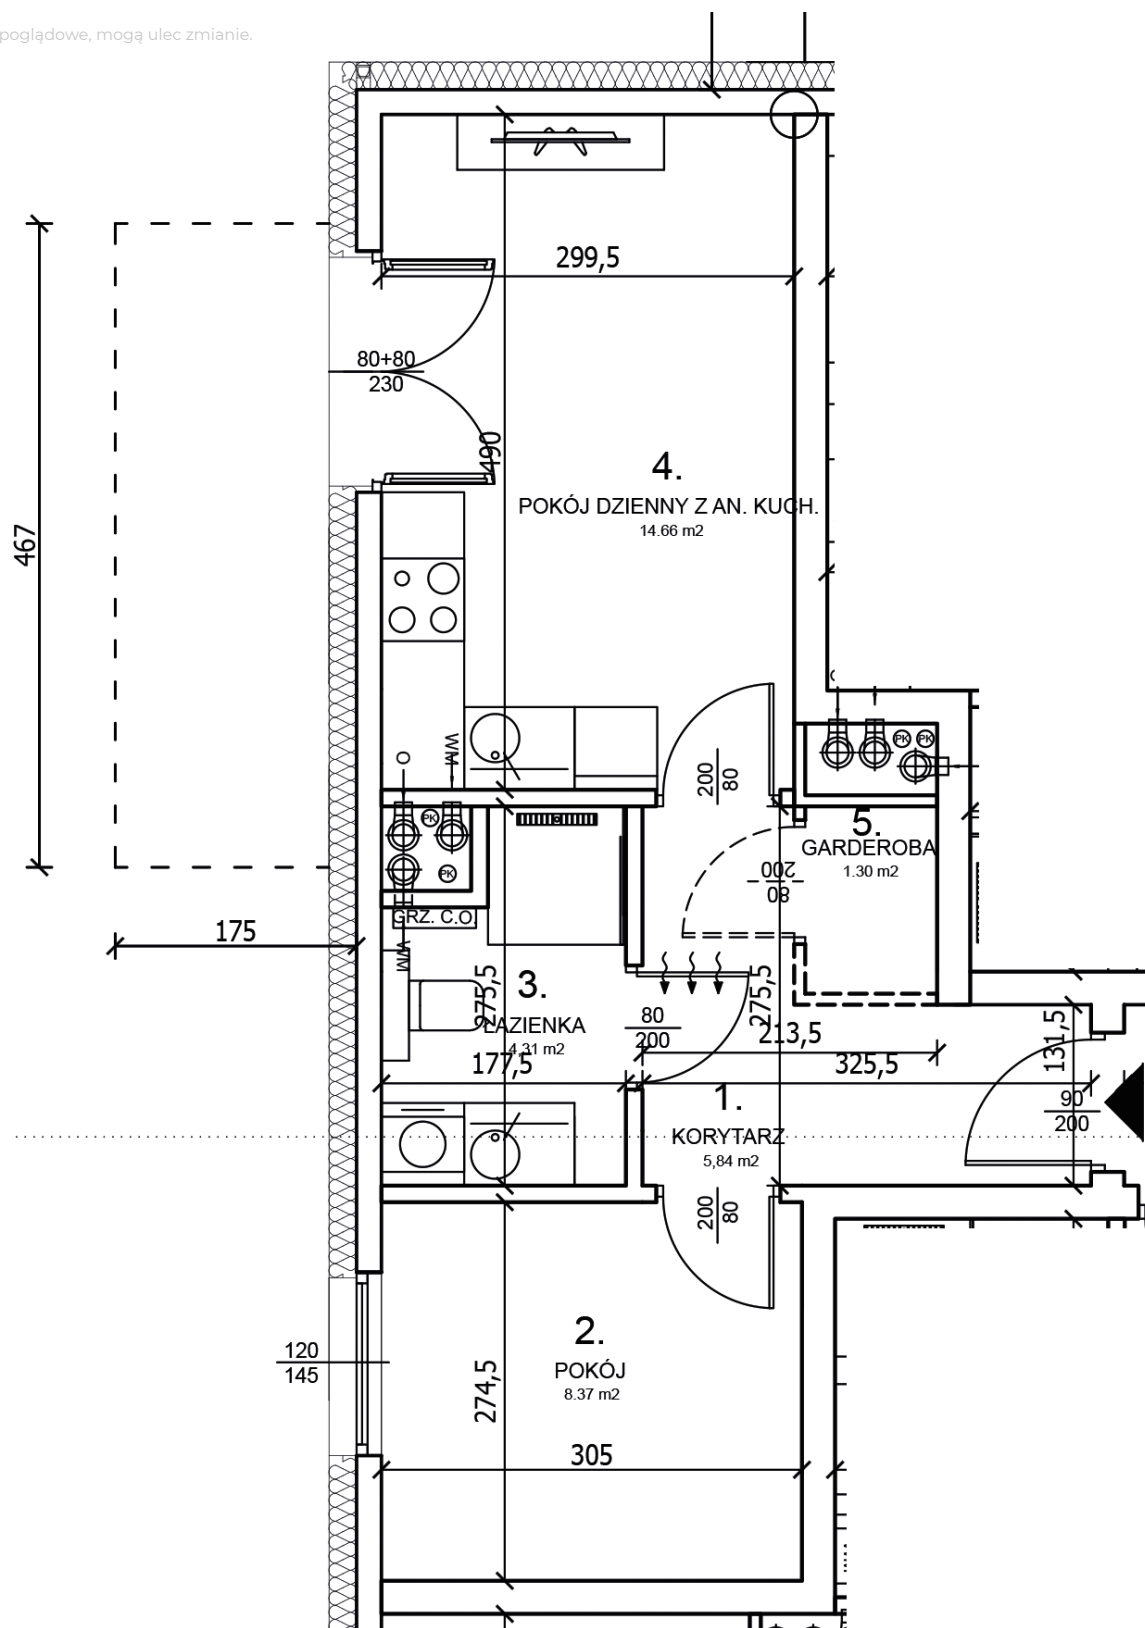

MYHOME  
DEVELOPER

MYHOME Developer sp. z o.o.

NIP: 621-183-83-29  
REGON: 387243642  
KRS: 0000864087

Adres:

Perzycze 42i  
63-760 Perzycze  
woj. wielkopolskie

Kontakt:

e-mail: [biuro@myhome-developer.pl](mailto:biuro@myhome-developer.pl)  
tel.: (+48) 608-351-808  
[www.myhome-developer.pl](http://www.myhome-developer.pl)