



**DĘBOWA**  
P A R K

## Mieszkanie M3


|             |                    |
|-------------|--------------------|
| Lokalizacja | Milicz, ul. Dębowa |
| Budynek     | C                  |
| Piętro      | 0                  |
| Parking     | Ogólnodostępny     |
| Komórka     | -                  |

## Powierzchnia mieszkania

|                                   |                      |
|-----------------------------------|----------------------|
| 1. Korytarz                       | 7,04 m <sup>2</sup>  |
| 2. Łazienka                       | 5,01 m <sup>2</sup>  |
| 3. Pokój dzienny + aneks kuchenny | 12,52 m <sup>2</sup> |
| 4. Pokój                          | 7,23 m <sup>2</sup>  |

**Suma** **31,80 m<sup>2</sup>**

+ Ogródek **108,68 m<sup>2</sup>**

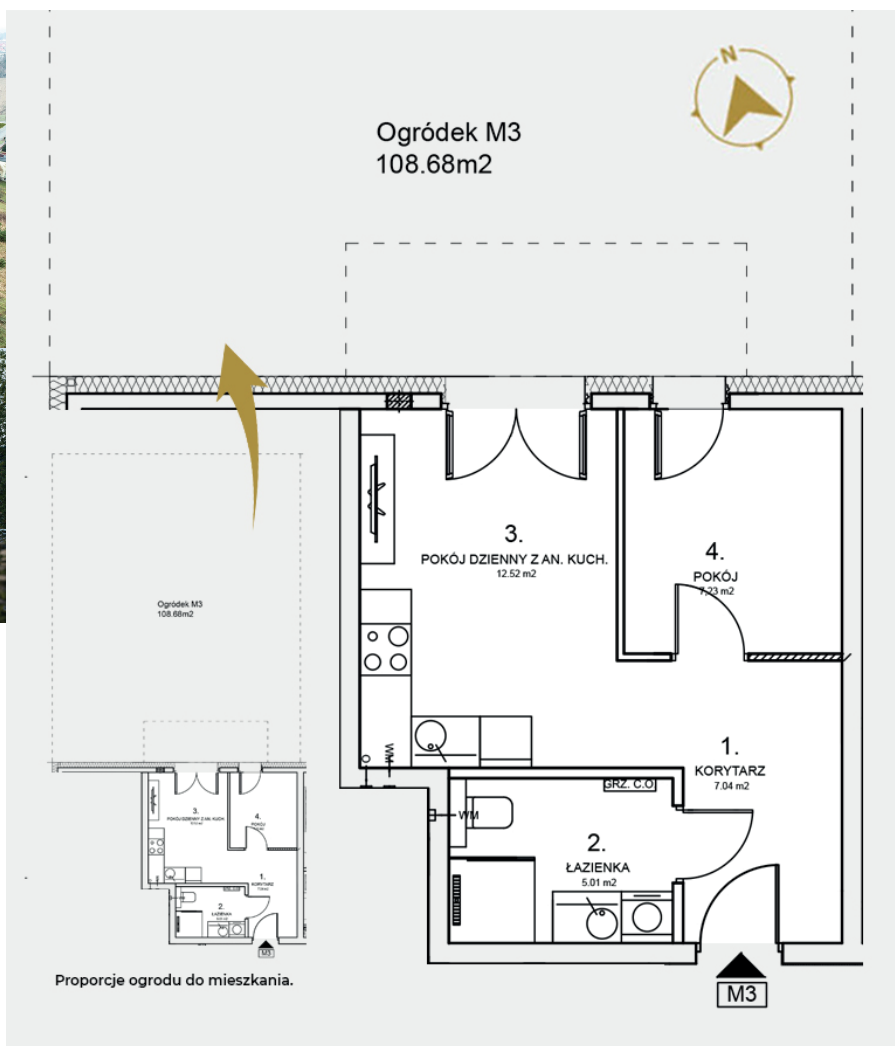

Wymiary poglądowe, mogą ulec zmianie.

**MYHOME**  
DEVELOPER

MYHOME Deweloper sp. z o.o.

NIP: 621-183-83-29  
REGON: 387243642  
KRS: 0000864087

Adres:

Perzycze 42i  
63-760 Perzycze  
woj. wielkopolskie

Kontakt:


e-mail: [biuro@myhome-deweloper.pl](mailto:biuro@myhome-deweloper.pl)  
tel.: (+48) 608-351-808  
[www.myhome-deweloper.pl](http://www.myhome-deweloper.pl)



**DĘBOWA**  
P A R K

Wymiary poglądowe, mogą ulec zmianie.

## Ogródek M3 108.68m<sup>2</sup>

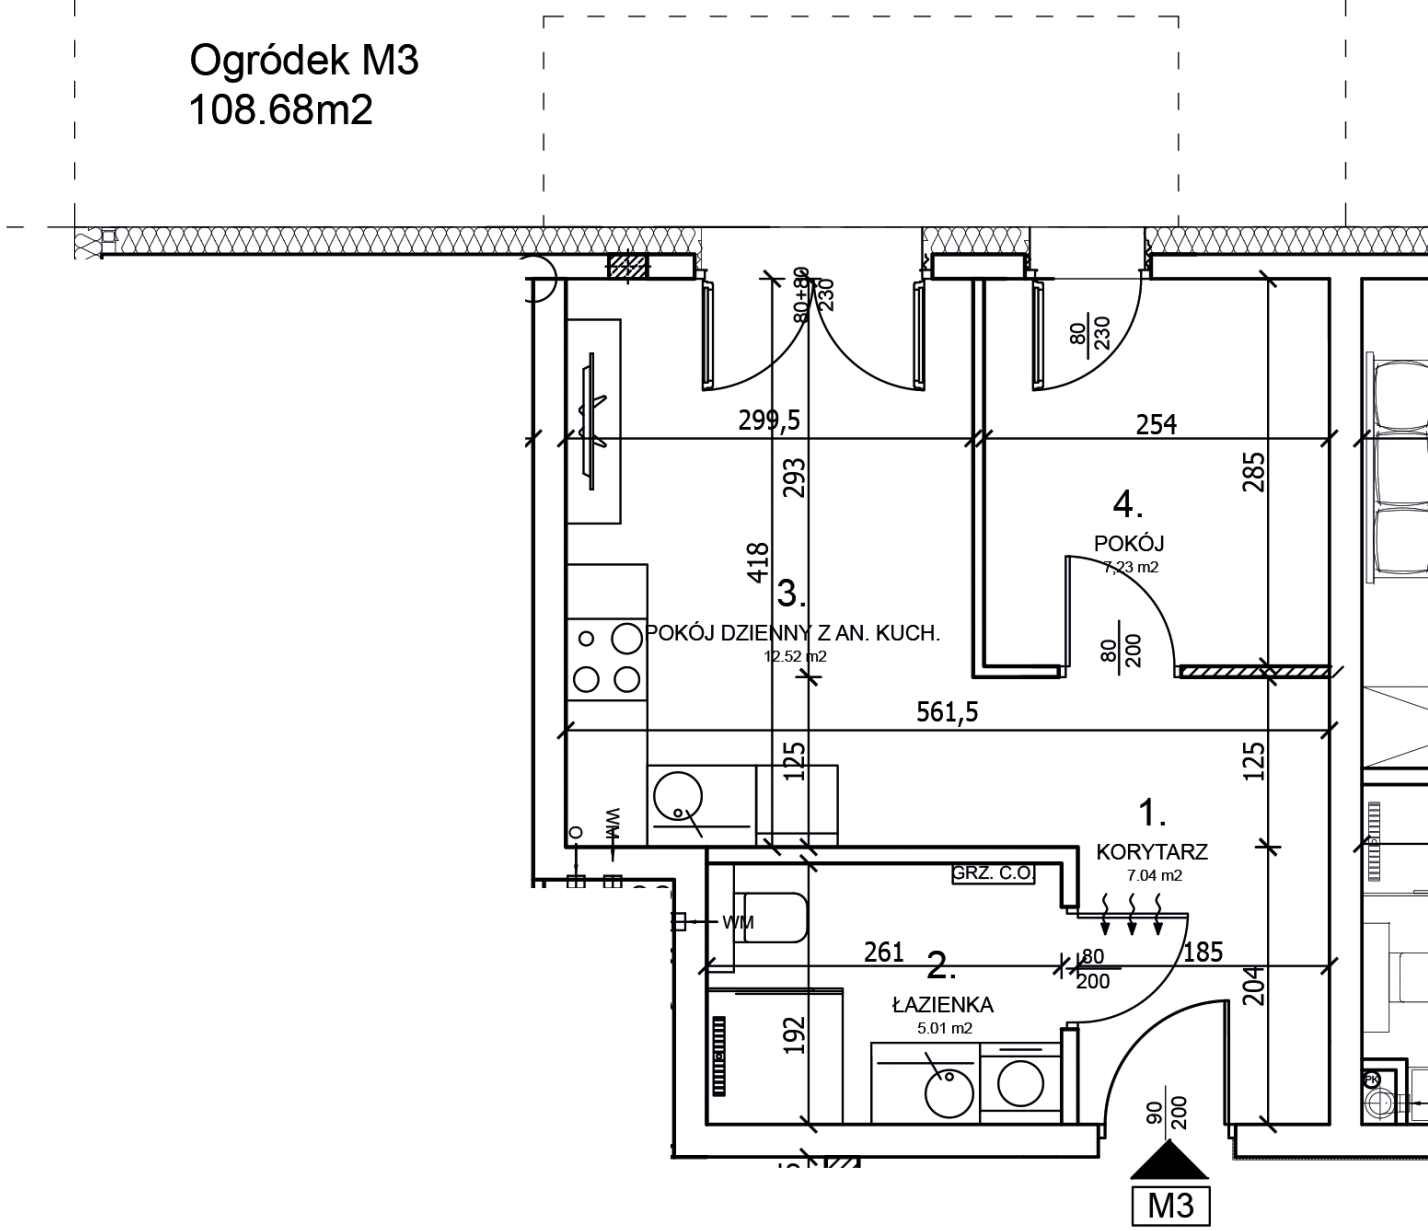

**MYHOME**  
DEVELOPER

MYHOME Developer sp. z o.o.

NIP: 621-183-83-29  
REGON: 387243642  
KRS: 0000864087

Adres:

Perzycze 42i  
63-760 Perzycze  
woj. wielkopolskie

Kontakt:

e-mail: [biuro@myhome-developer.pl](mailto:biuro@myhome-developer.pl)  
tel.: (+48) 608-351-808  
[www.myhome-developer.pl](http://www.myhome-developer.pl)