



DĘBOWA
P A R K

Mieszkanie M8



Lokalizacja	Milicz, ul. Dębowa
Budynek	C
Piętro	1
Parking	Ogólnodostępny
Komórka	-

Powierzchnia mieszkania

1. Korytarz	3,86 m ²
2. Pokój dzienny + aneks kuchenny	18,69 m ²
3. Pokój	9,94 m ²
4. Łazienka	4,45 m ²

Suma **36,94 m²**

+ Balkon ~ 6,05 m²

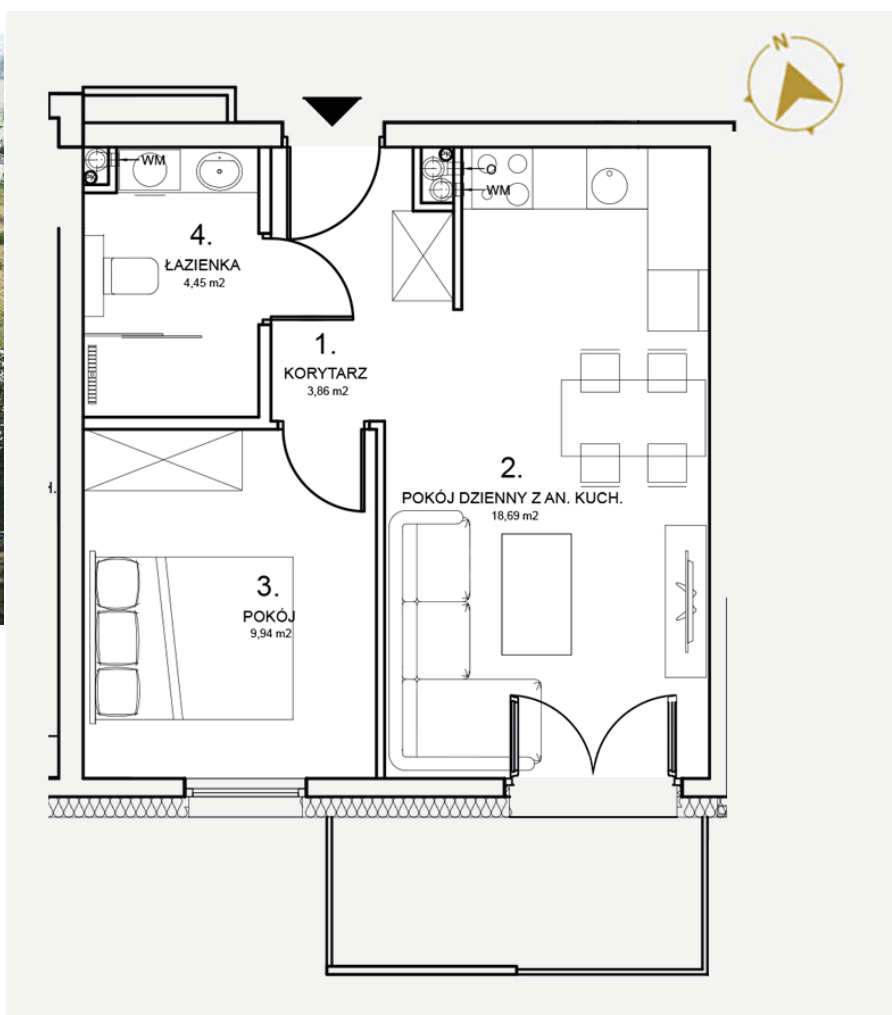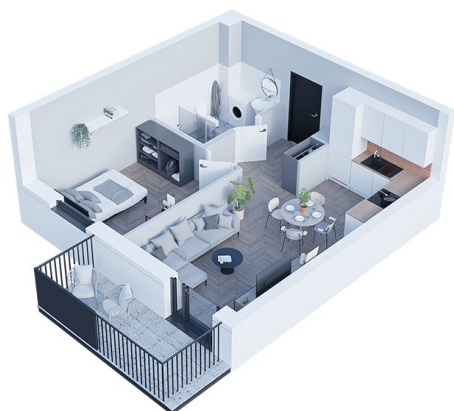

Wymiary poglądowe, mogą ulec zmianie.

MYHOME
DEVELOPER

MYHOME Developer sp. z o.o.

NIP: 621-183-83-29
REGON: 387243642
KRS: 0000864087

Adres:

Perzycze 42i
63-760 Perzycze
woj. wielkopolskie


Kontakt:

e-mail: biuro@myhome-developer.pl
tel.: (+48) 608-351-808
www.myhome-developer.pl



DĘBOWA
P A R K

Wymiary poglądowe, mogą ulec zmianie.

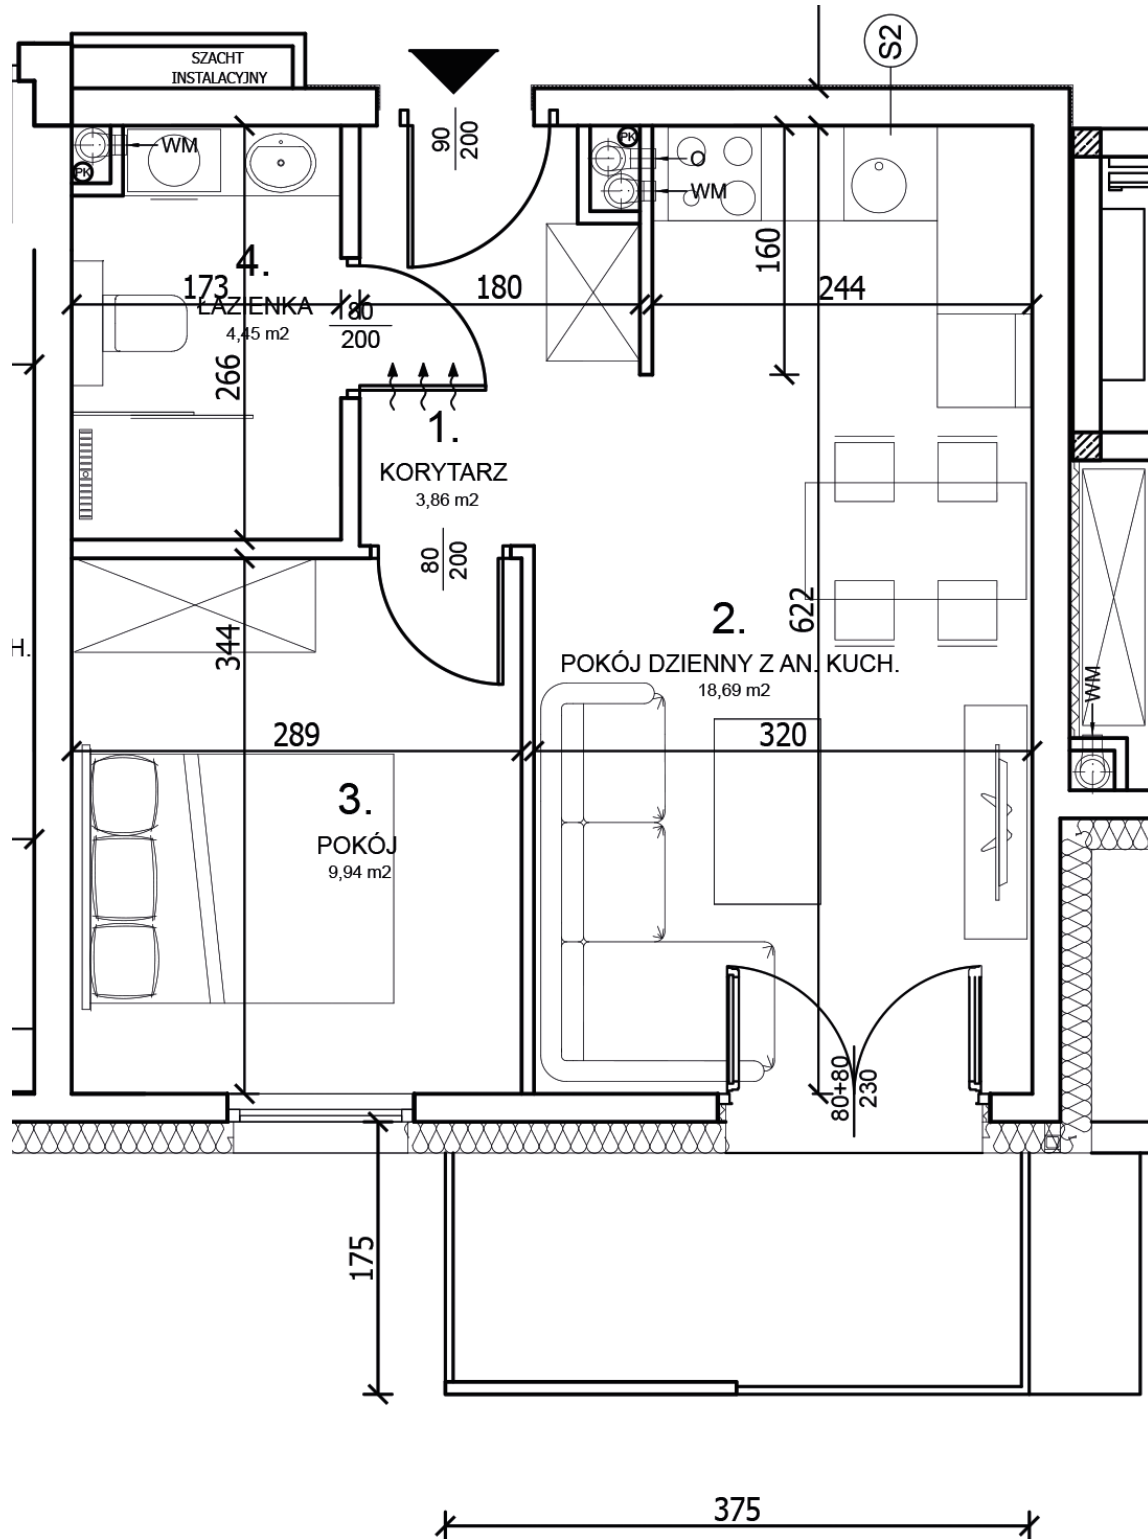

MYHOME
DEVELOPER

MYHOME Developer sp. z o.o.

NIP: 621-183-83-29
REGON: 387243642
KRS: 0000864087

Adres:

Perzycze 42i
63-760 Perzycze
woj. wielkopolskie

Kontakt:

e-mail: biuro@myhome-developer.pl
tel.: (+48) 608-351-808
www.myhome-developer.pl