



BLACK & WHITE
W S Z E W I L K I

Lokal:

Mieszkanie 5

Lokalizacja

Wszewilki

Powierzchnia

74,05 m²

Pokoje

4

Piętro

parter + piętro

Parking

1 miejsce w cenie

Komórka

-


Powierzchnia mieszkania

Parter

0/1 Wiatrołap	3,67 m ²
0/2 Pom. Gospodarcze	3,95 m ²
0/3 Korytarz	2,86 m ²
0/4 Łazienka	3,16 m ²
0/5 Salon + aneks kuchenny	23,99 m ²
Suma	37,63 m²

1 Piętro

1/1 Korytarz	3,41 m ²
1/2 Pokój	7,31 m ²
1/3 Pokój	9,57 m ²
1/4 Łazienka	4,16 m ²
1/5 Sypialnia	11,95 m ²
Suma	36,42 m²
Suma powierzchni	74,05 m²

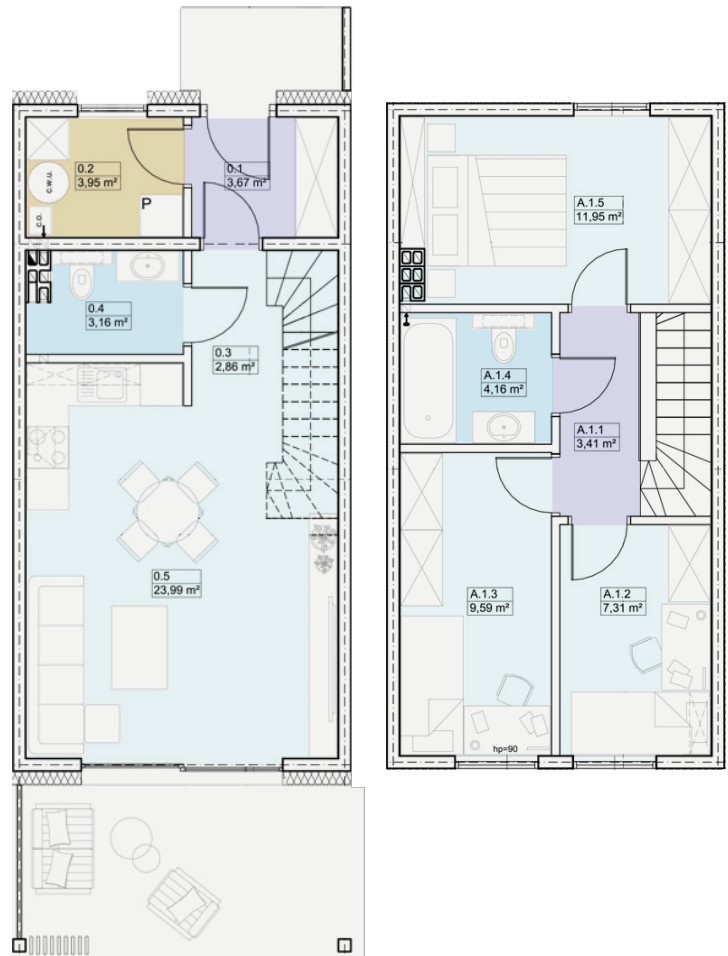

Powierzchnia działki

Miejsce Parkingowe	1
Powierzchnia działki	138 m ²



MYHOME
DEVELOPER

MYHOME Developer sp. z o.o.

NIP: 916-10-01-802
VAT UE: PL9161001802
REGON: 930489805

Adres:

Perzycze 42i
63-760 Perzycze
woj. wielkopolskie


Kontakt:

e-mail: biuro@myhome-developer.pl
tel.: (+48) 790-824-888
www.myhome-developer.pl



BLACK & WHITE
WSZEWILKI

Wymiary poglądowe, mogą ulec zmianie.

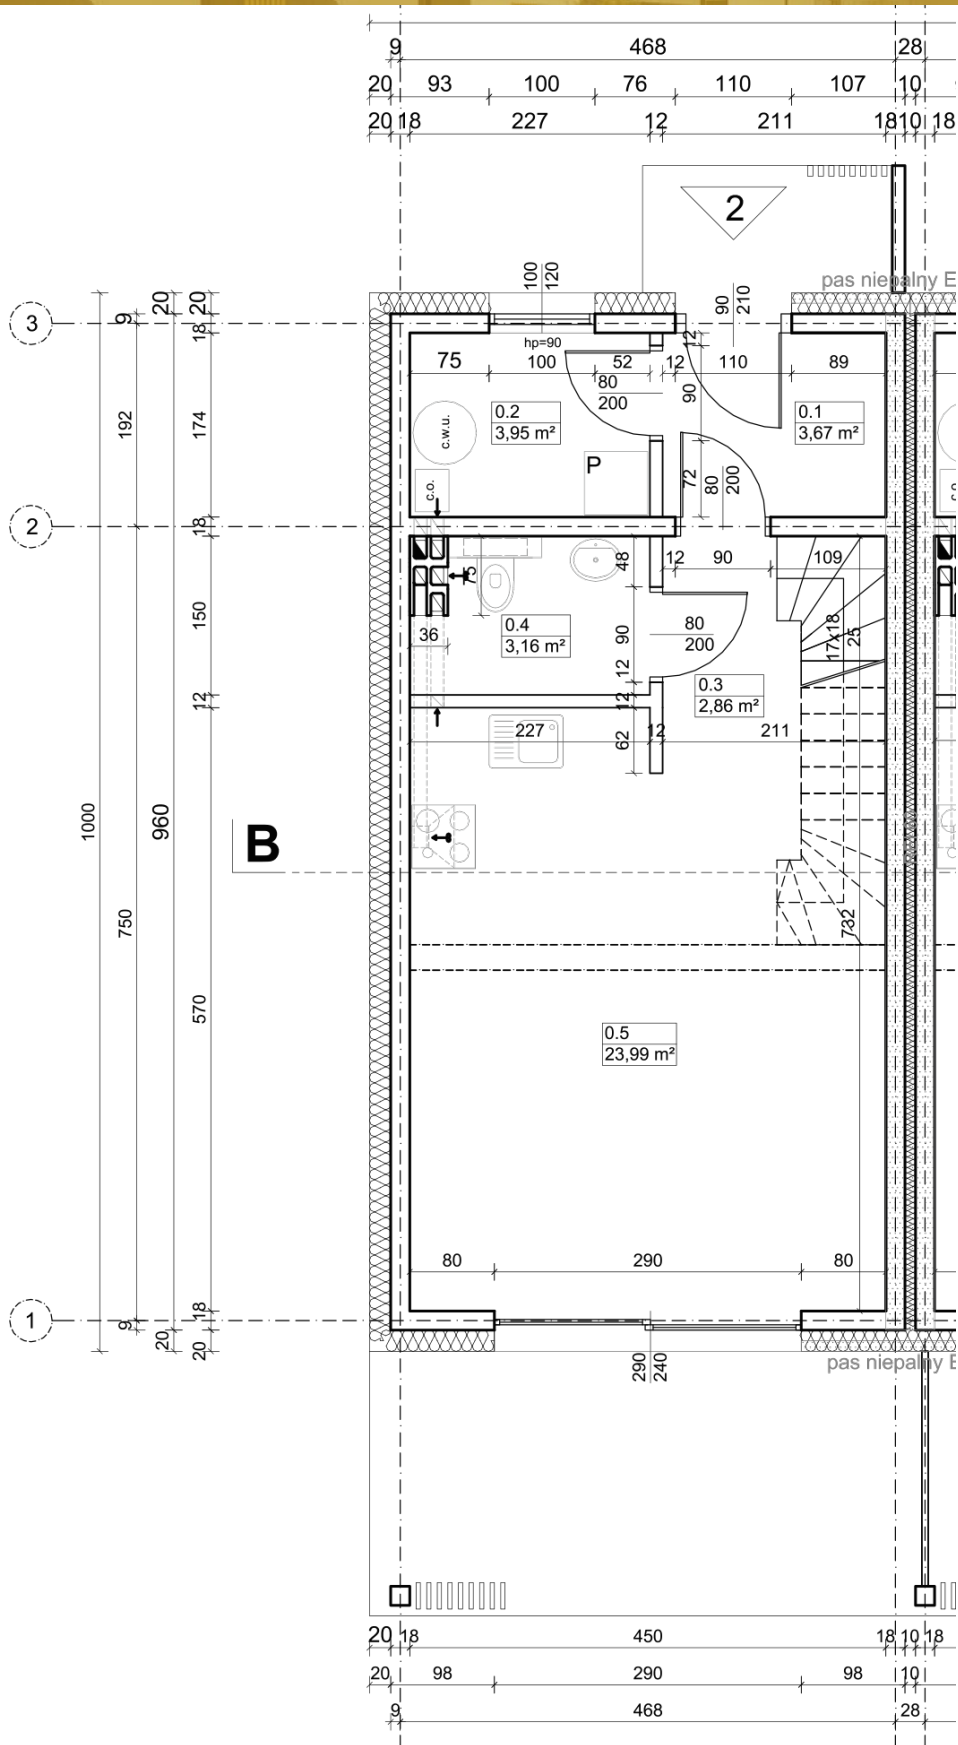

MYHOME
DEVELOPER

MYHOME Developer sp. z o.o.

NIP: 916-10-01-802
VAT UE: PL9161001802
REGON: 930489805

Adres:

Perzycze 42i
63-760 Perzycze
woj. wielkopolskie


Kontakt:

e-mail: biuro@myhome-developer.pl
tel.: (+48) 790-824-888
www.myhome-developer.pl



BLACK & WHITE
W S Z E W I L K I

Wymiary poglądowe, mogą ulec zmianie.

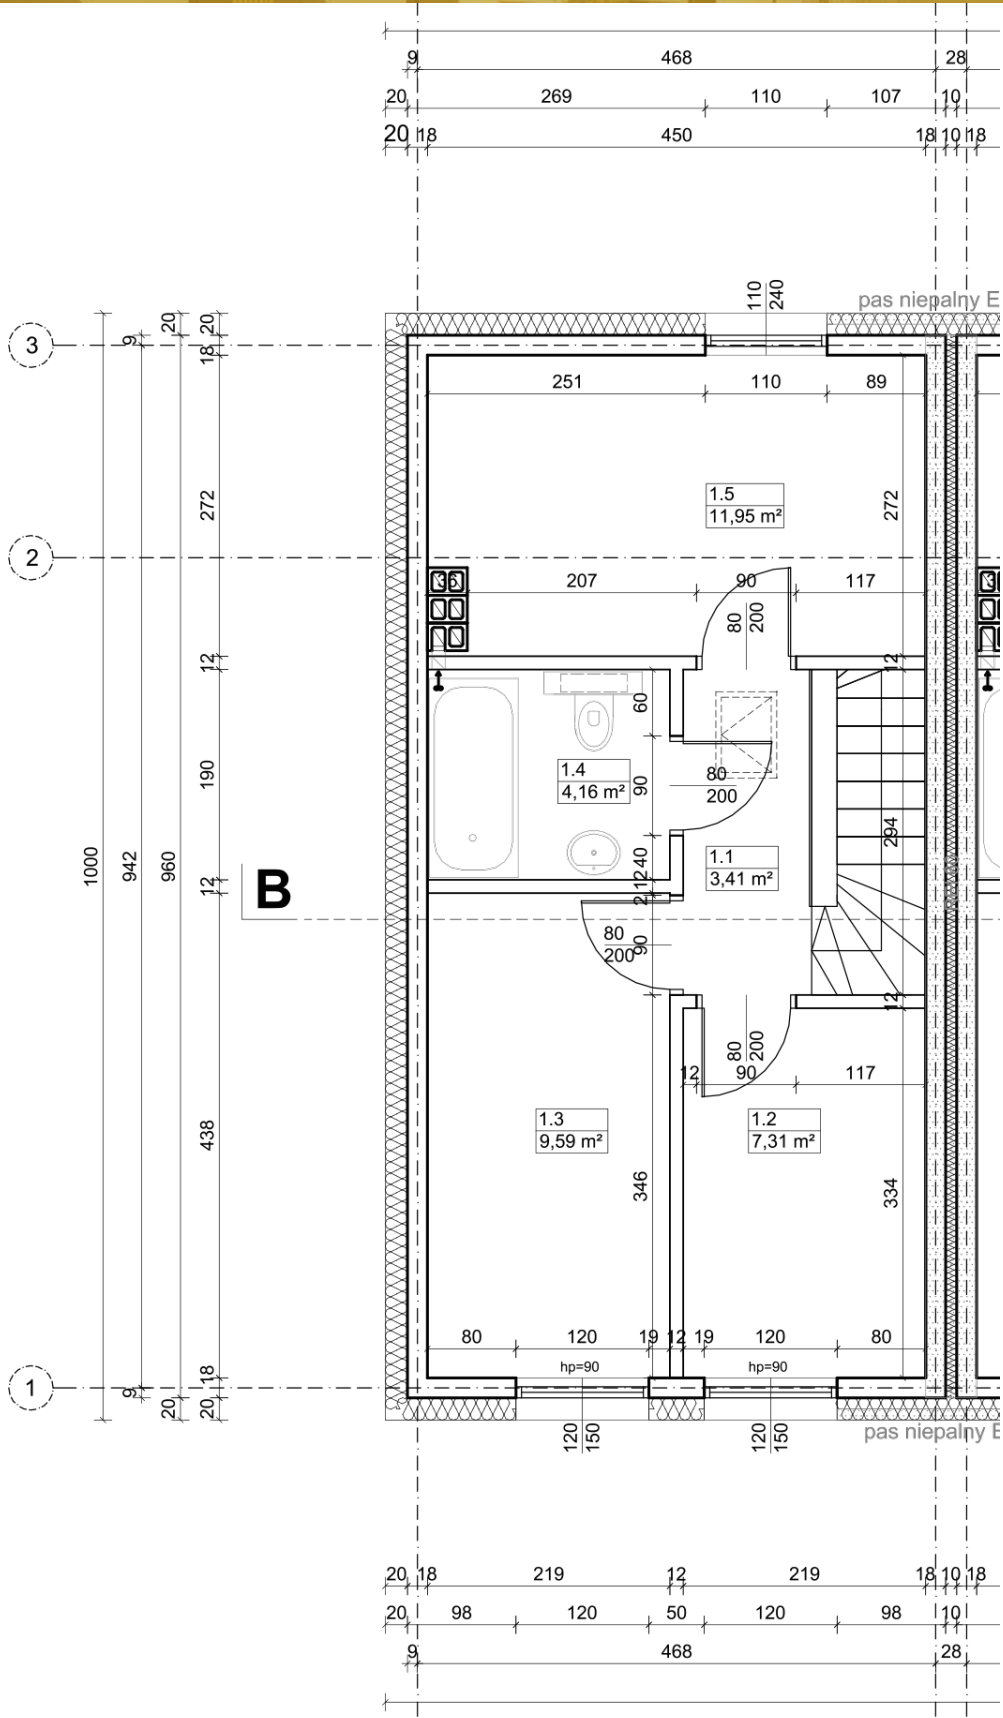

MYHOME
DEVELOPER

MYHOME Developer sp. z o.o.

NIP: 916-10-01-802
VAT UE: PL9161001802
REGON: 930489805

Adres:

Perzycze 42i
63-760 Perzycze
woj. wielkopolskie

Kontakt:

e-mail: biuro@myhome-developer.pl
tel.: (+48) 790-824-888
www.myhome-developer.pl