



TULIPANOVA  
K O B Y L I N

## Mieszkanie M9


|             |                         |
|-------------|-------------------------|
| Lokalizacja | ul. Tulipanowa, Kobylin |
| Budynek     | 1                       |
| Piętro      | 1                       |
| Parking     | Ogólnodostępny          |
| Komórka     | -                       |

## Powierzchnia mieszkania

|                                   |                      |
|-----------------------------------|----------------------|
| 1. Korytarz                       | 3,46 m <sup>2</sup>  |
| 2. Pokój dzienny + aneks kuchenny | 13,39 m <sup>2</sup> |
| 3. Pokój                          | 9,72 m <sup>2</sup>  |
| 4. Łazienka                       | 5,44 m <sup>2</sup>  |

**Suma** **31,98 m<sup>2</sup>**

+ Balkon ~ 8,05 m<sup>2</sup>

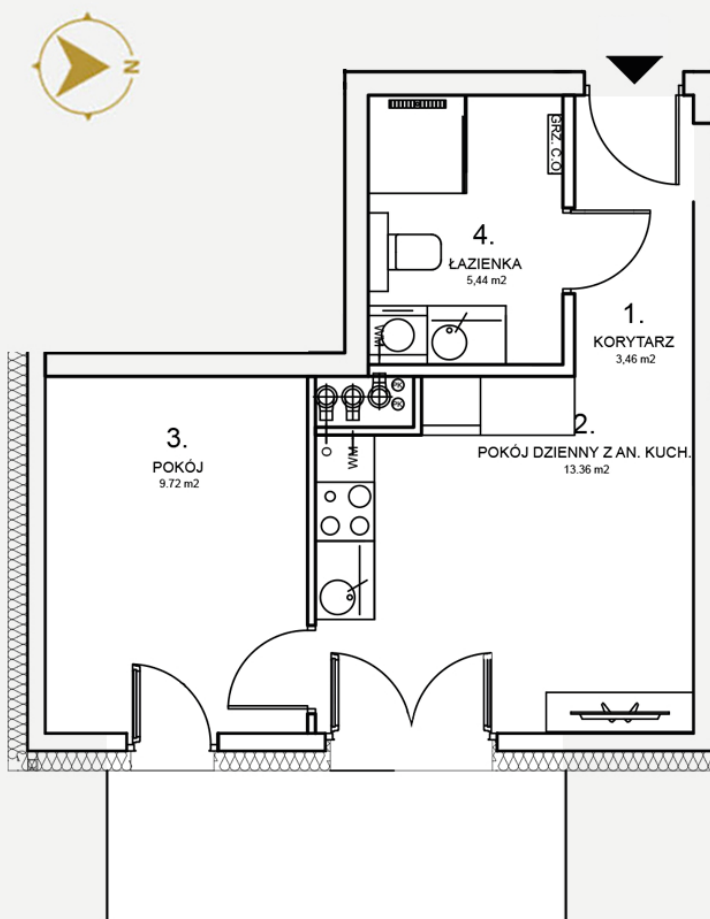

Wymiary poglądowe, mogą ulec zmianie.

**MYHOME**  
DEVELOPER

MYHOME Developer sp. z o.o.

NIP: 621-183-83-29  
REGON: 387243642  
KRS: 0000864087

Adres:

Perzycze 42i  
63-760 Perzycze  
woj. wielkopolskie

Kontakt:


e-mail: [biuro@myhome-developer.pl](mailto:biuro@myhome-developer.pl)  
tel.: (+48) 608-351-808  
[www.myhome-developer.pl](http://www.myhome-developer.pl)



# TULIPANOVA

KOBYLIN

Wymiary poglądowe, mogą ulec zmianie.

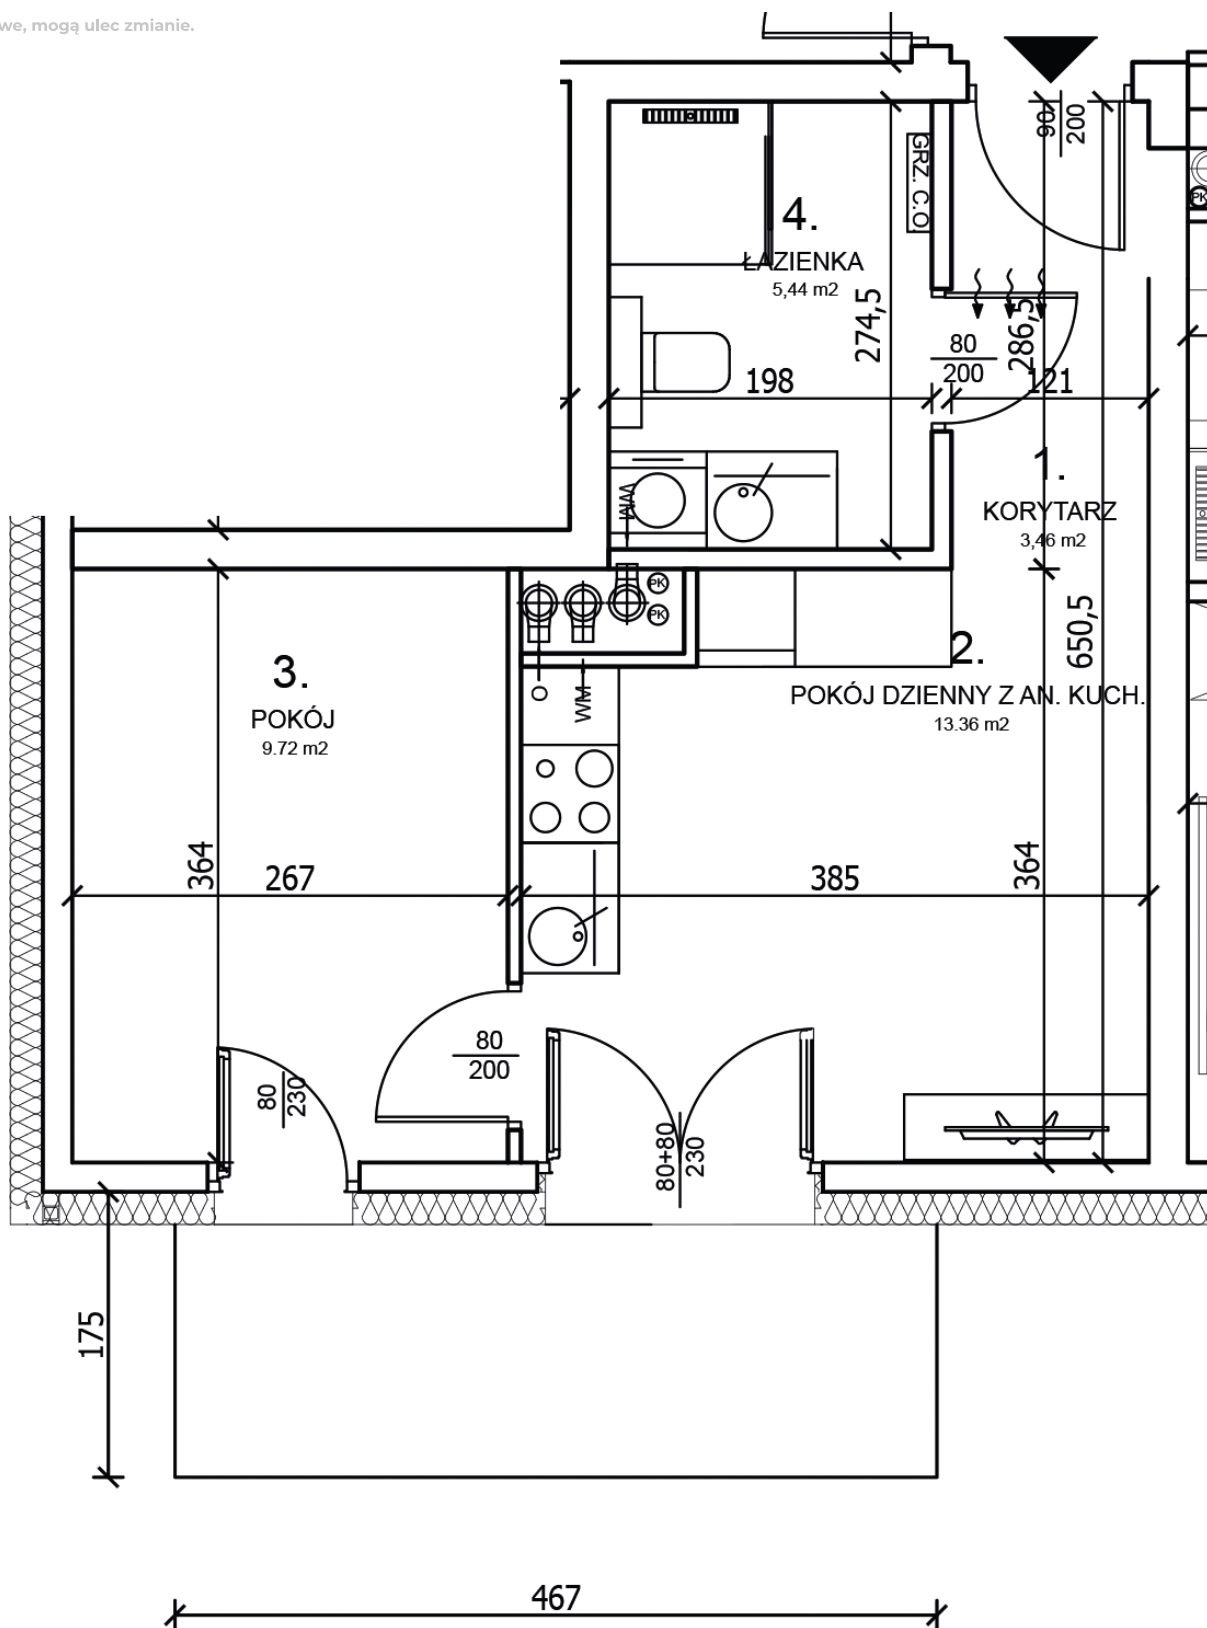

**MYHOME**  
DEVELOPER

MYHOME Deweloper sp. z o.o.

NIP: 621-183-83-29  
REGON: 387243642  
KRS: 0000864087

Adres:

Perzycze 42i  
63-760 Perzycze  
woj. wielkopolskie

Kontakt:

e-mail: [biuro@myhome-deweloper.pl](mailto:biuro@myhome-deweloper.pl)  
tel.: (+48) 608-351-808  
[www.myhome-deweloper.pl](http://www.myhome-deweloper.pl)