




TULIPANOVA
K O B Y L I N

Mieszkanie M4

Lokalizacja	ul. Tulipanowa, Kobylin
Budynek	1
Piętro	0
Parking	Ogólnodostępny
Komórka	-

Powierzchnia mieszkania

1. Korytarz	4,75 m ²
2. Pokój dzienny + aneks kuchenny	19,45 m ²
3. Pokój	10,33 m ²
4. Łazienka	4,09 m ²
Suma	38,62 m²
+ Ogródek	23,40 m²

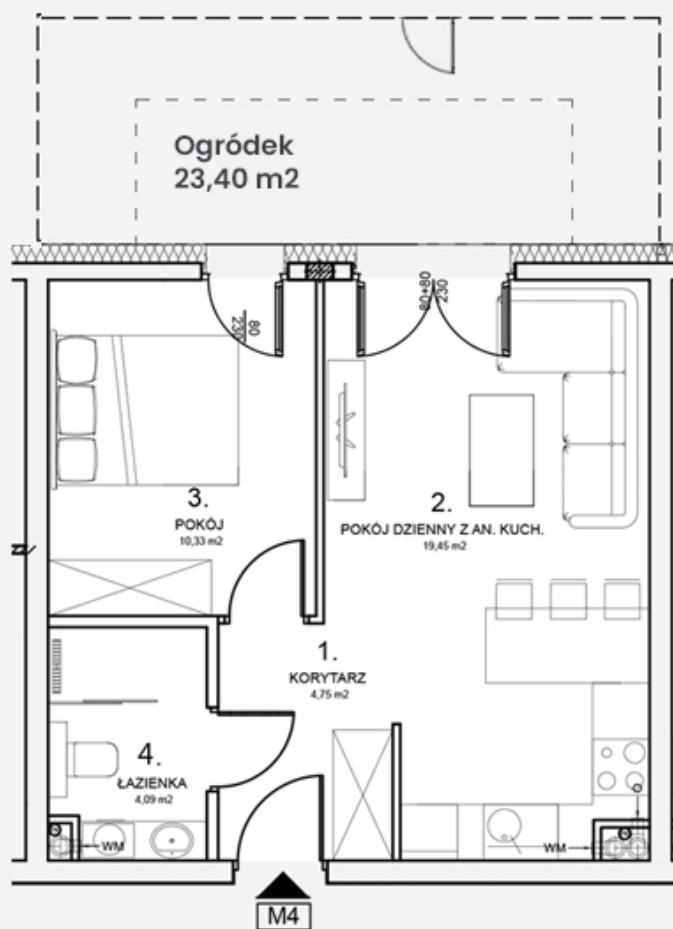

Wymiary poglądowe, mogą ulec zmianie.

MYHOME
DEVELOPER

MYHOME Deweloper sp. z o.o.

NIP: 621-183-83-29
REGON: 387243642
KRS: 0000864087

Adres:

Perzycze 42i
63-760 Perzycze
woj. wielkopolskie


Kontakt:

e-mail: biuro@myhome-deweloper.pl
tel.: (+48) 608-351-808
www.myhome-deweloper.pl



TULIPANOVA
KOBYLIN

Rozmieszczenie mebli, urządzeń sanitarnych oraz instalacji elektrycznych, a także podane wymiary mają charakter poglądowy i mogą ulec zmianie.

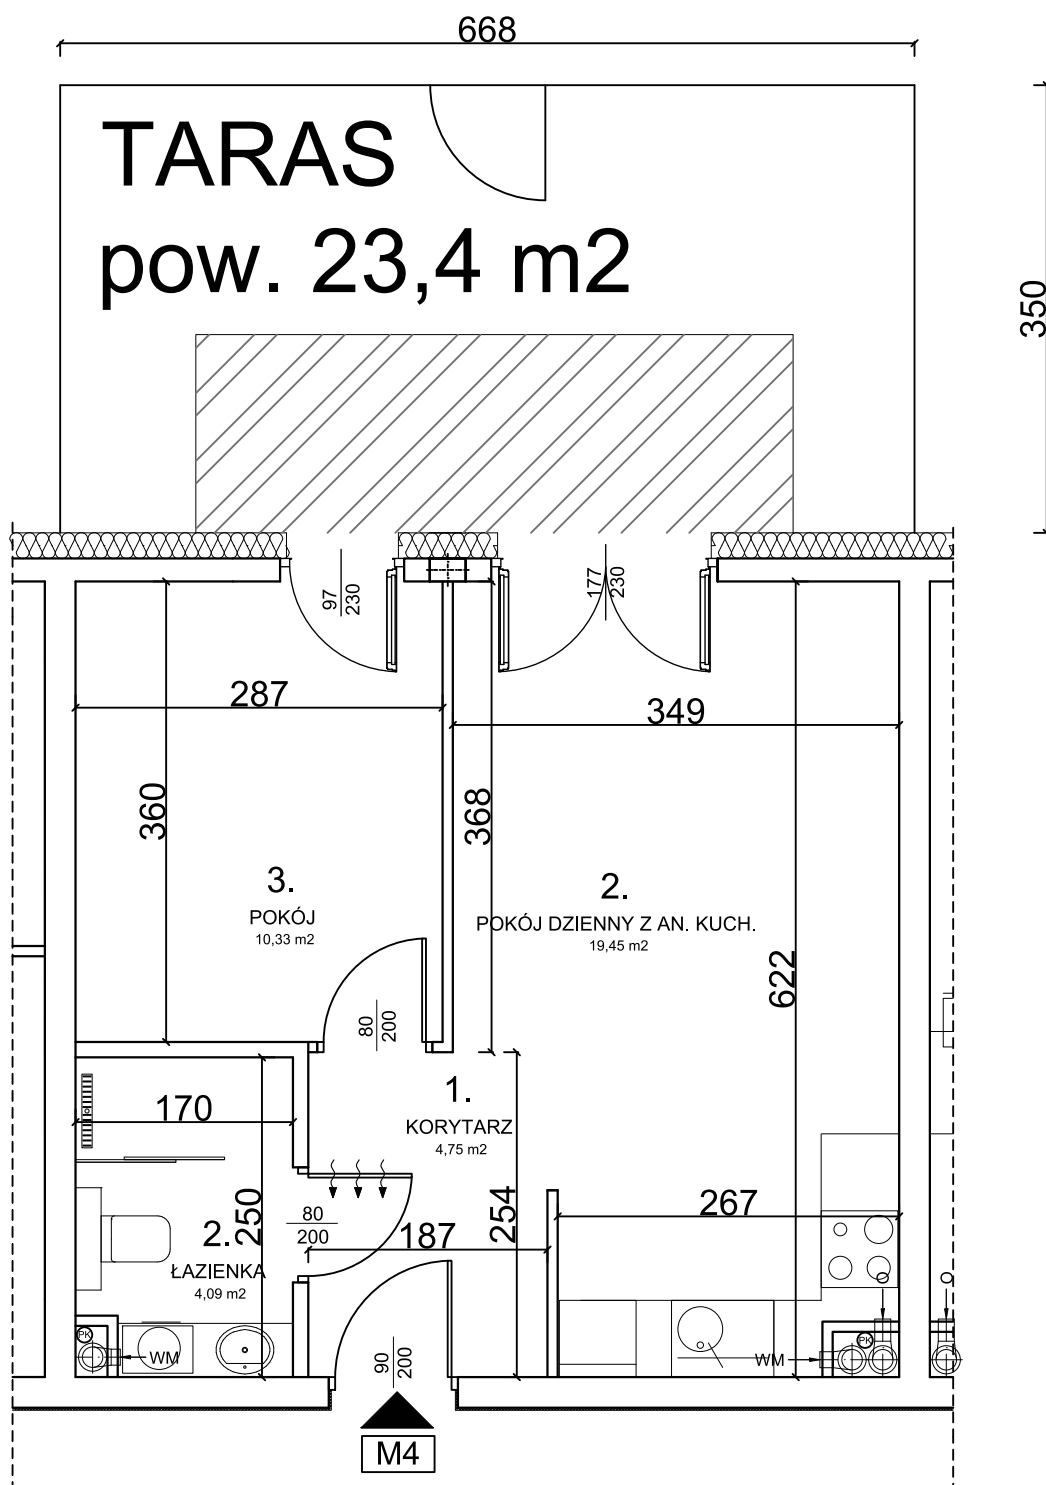

MYHOME
DEVELOPER

MYHOME Developer sp. z o.o.

NIP: 621-183-83-29
REGON: 387243642
KRS: 0000864087

Adres:

Perzycze 42i
63-760 Perzycze
woj. wielkopolskie

Kontakt:

e-mail: biuro@myhome-developer.pl
tel.: (+48) 608-351-808
www.myhome-developer.pl