



TULIPANOVA
K O B Y L I N

Mieszkanie M5

Lokalizacja

ul. Tulipanowa, Kobylin

Budynek

1

Piętro

0

Parking

Ogólnodostępny

Komórka

-

Powierzchnia mieszkania

1. Korytarz 4,75 m²


2. Pokój dzienny + aneks kuchenny 19,51 m²

3. Pokój 10,33 m²

4. Łazienka 4,25 m²

Suma 38,84 m²

+ Ogródek 30,10 m²

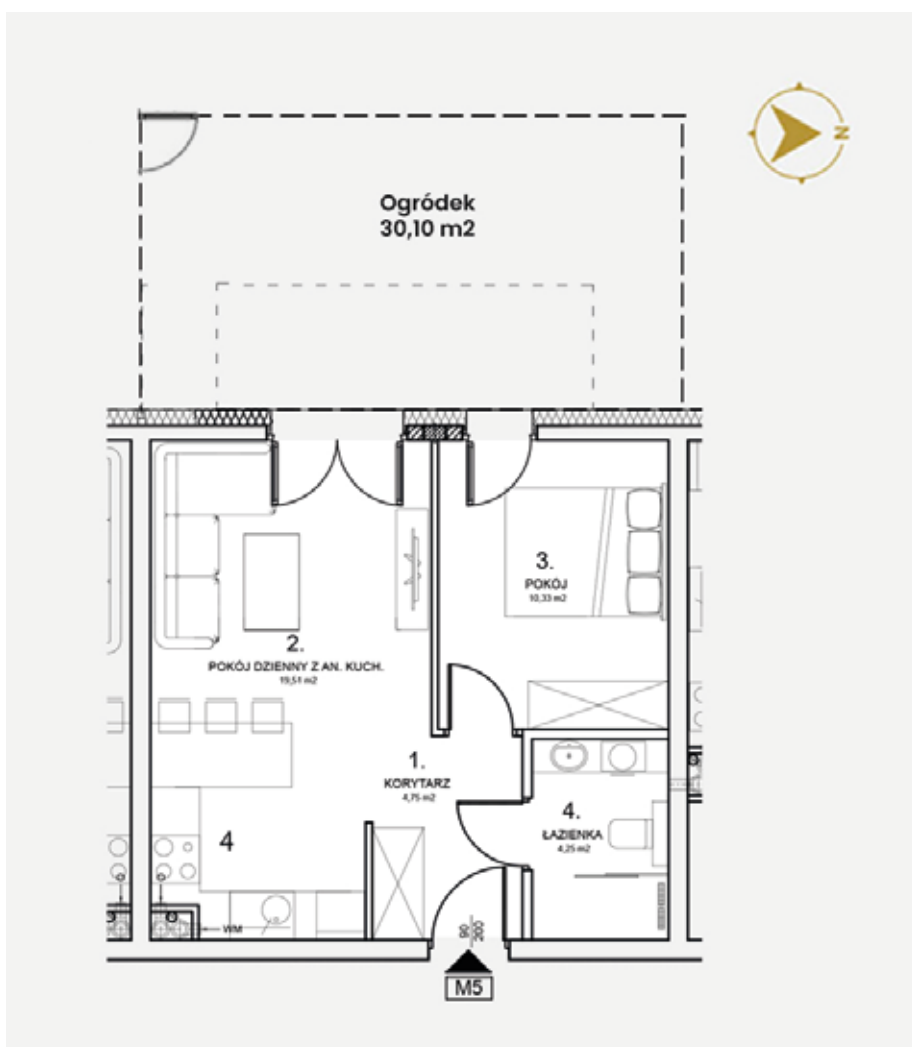

Wymiary poglądowe, mogą ulec zmianie.

MYHOME
DEVELOPER

MYHOME Deweloper sp. z o.o.

NIP: 621-183-83-29
REGON: 387243642
KRS: 0000864087

Adres:

Perzycze 42i
63-760 Perzycze
woj. wielkopolskie


Kontakt:

e-mail: biuro@myhome-deweloper.pl
tel.: (+48) 608-351-808
www.myhome-deweloper.pl



TULIPANOVA
K O B Y L I N

Rozmieszczenie mebli, urządzeń sanitarnych oraz instalacji elektrycznych, a także podane wymiary mają charakter poglądowy i mogą ulec zmianie.

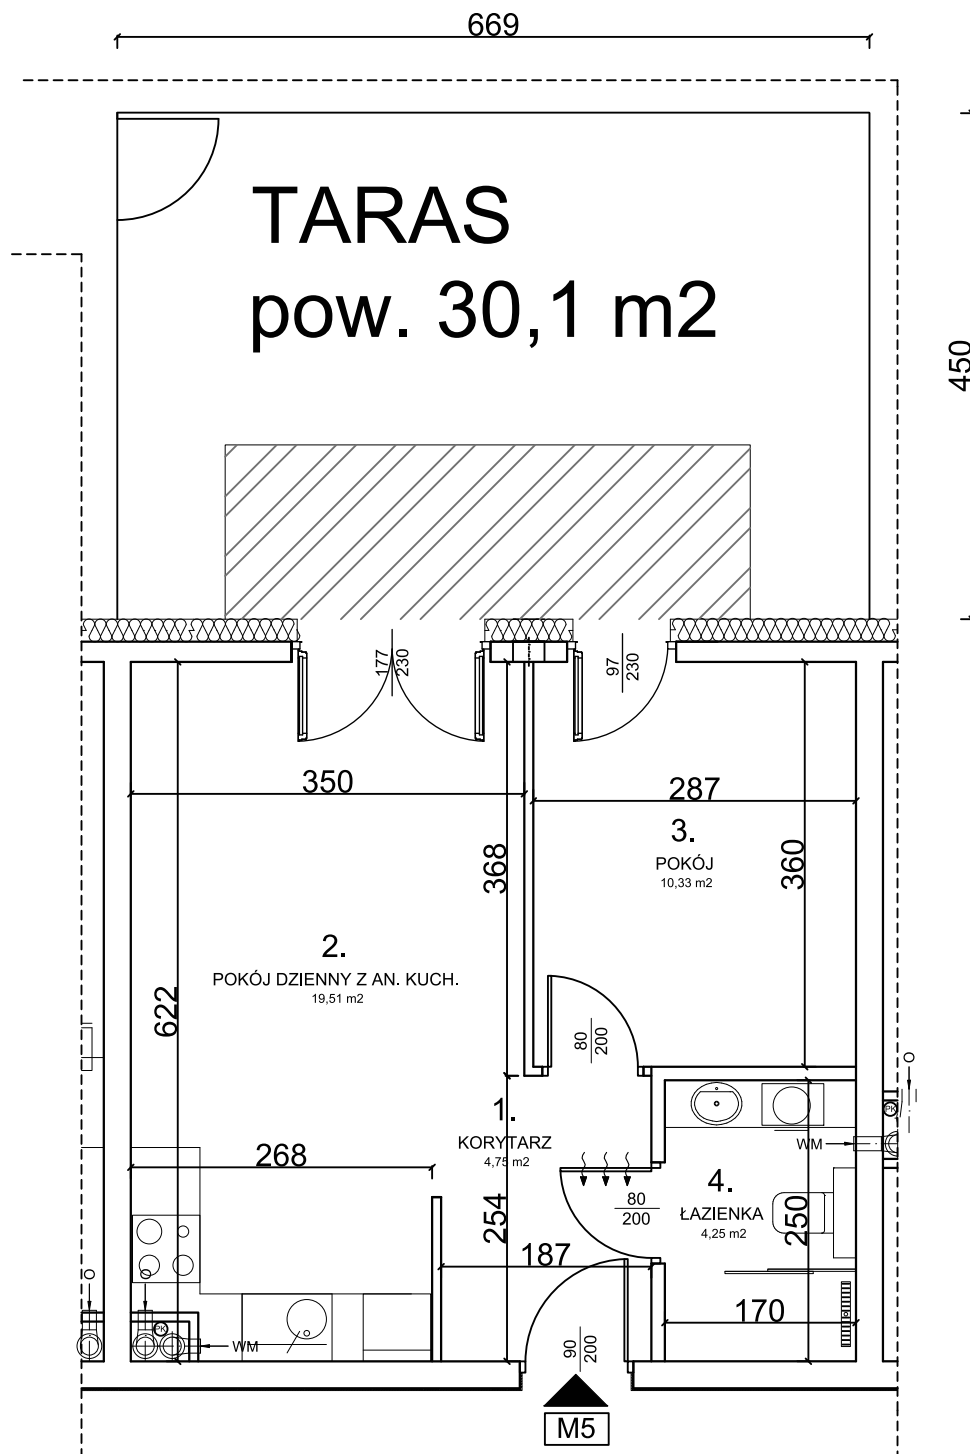

MYHOME
DEVELOPER

MYHOME Developer sp. z o.o.

NIP: 621-183-83-29
REGON: 387243642
KRS: 0000864087

Adres:

Perzycze 42i
63-760 Perzycze
woj. wielkopolskie

Kontakt:

e-mail: biuro@myhome-developer.pl
tel.: (+48) 608-351-808
www.myhome-developer.pl