




TULIPANOVA
K O B Y L I N

Mieszkanie M6

Lokalizacja	ul. Tulipanowa, Kobylin
Budynek	1
Piętro	0
Parking	Ogólnodostępny
Komórka	-

Powierzchnia mieszkania

1. Korytarz	4,75 m ²
2. Pokój dzienny + aneks kuchenny	25,41 m ²
3. Pokój	9,19 m ²
4. Pokój	8,56 m ²
5. Łazienka	4,18 m ²
Suma	52,90 m²
+ Ogródek	98,21 m²

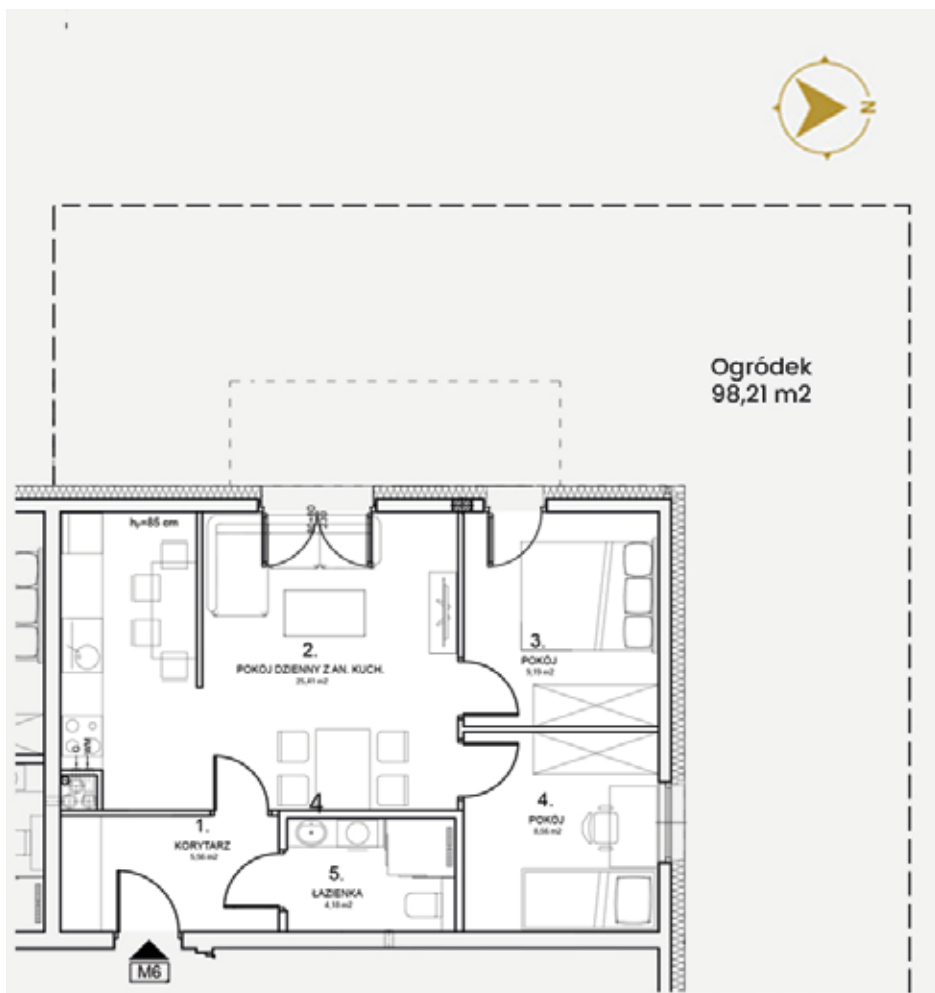

Wymiary poglądowe, mogą ulec zmianie.

MYHOME
DEVELOPER

MYHOME Deweloper sp. z o.o.

NIP: 621-183-83-29
REGON: 387243642
KRS: 0000864087

Adres:

Perzycy 42i
63-760 Perzycy
woj. wielkopolskie


Kontakt:

e-mail: biuro@myhome-deweloper.pl
tel.: (+48) 608-351-808
www.myhome-deweloper.pl



TULIPANOVA
K O B Y L I N

Rozmieszczenie mebli, urządzeń sanitarnych oraz instalacji elektrycznych, a także podane wymiary mają charakter poglądowy i mogą ulec zmianie.

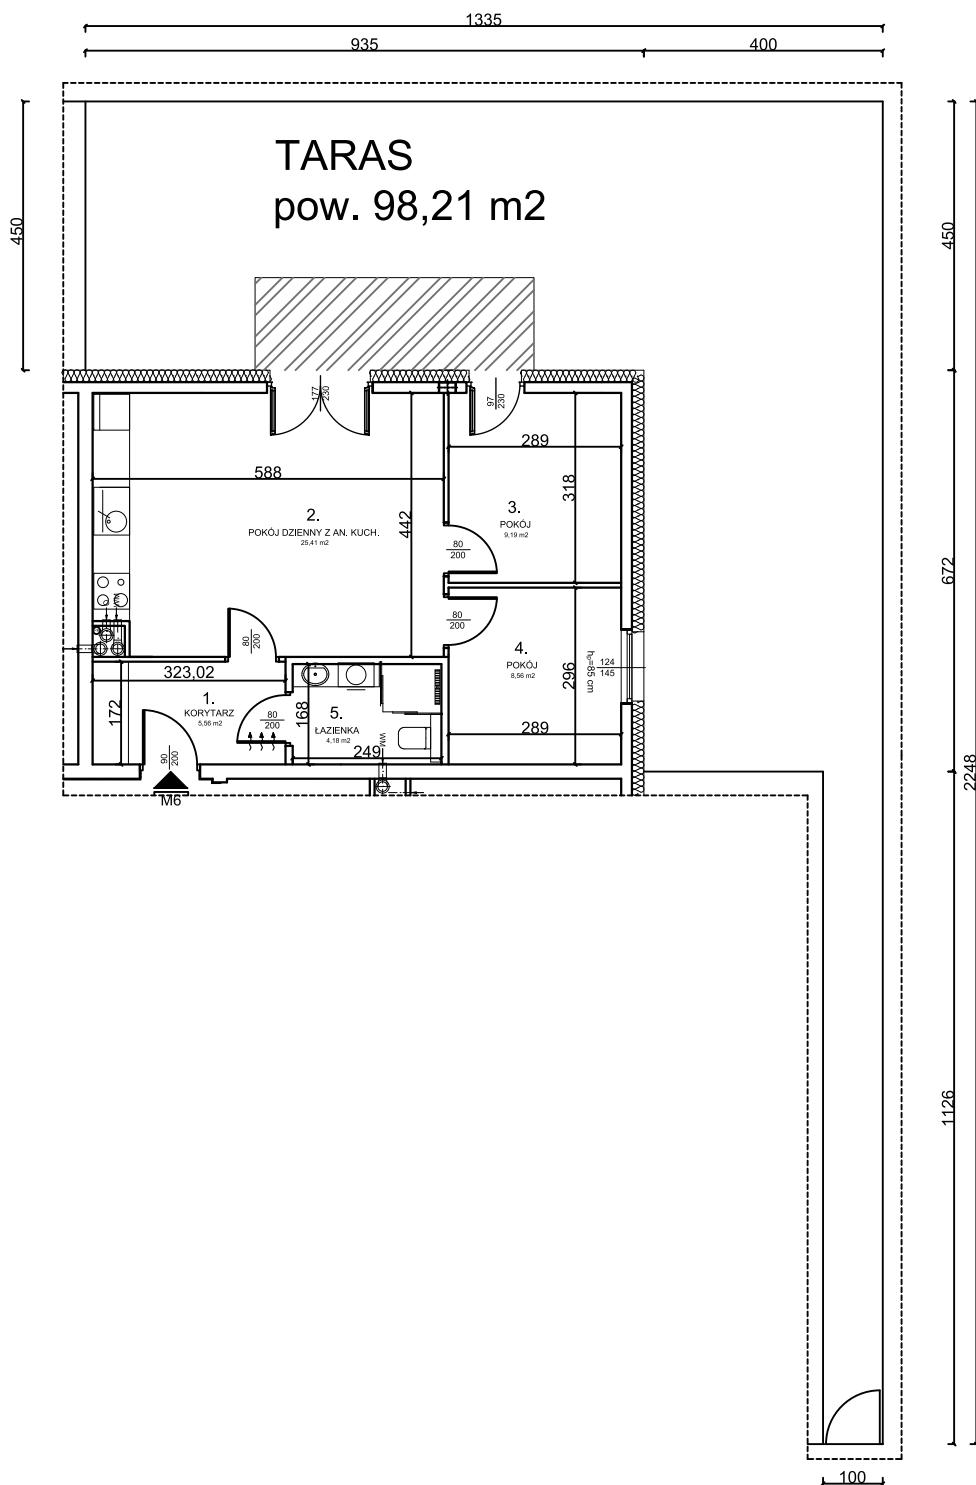

MYHOME
DEVELOPER

MYHOME Developer sp. z o.o.

NIP: 621-183-83-29
REGON: 387243642
KRS: 0000864087

Adres:

Perzycy 42i
63-760 Perzycy
woj. wielkopolskie

Kontakt:

e-mail: biuro@myhome-developer.pl
tel.: (+48) 608-351-808
www.myhome-developer.pl