



Lokal:

## Lokal Usługowy nr 4

Lokalizacja

## Milicz, ul. Parkowa


Powierzchnia	95,35 m <sup>2</sup>
Pomieszczenia	5
Piętro	parter

## Powierzchnia lokalu


### Parter



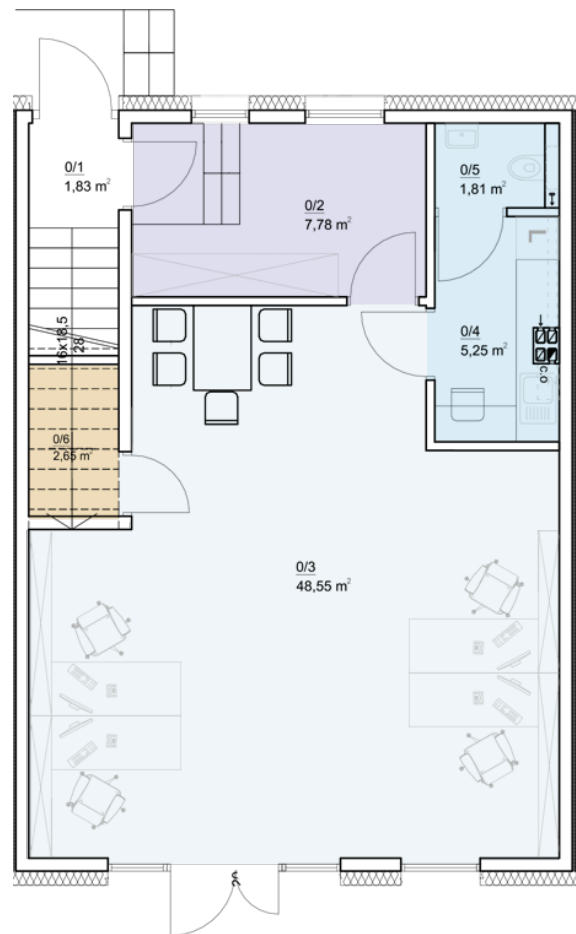

## Lokalizacja lokalu w budynku

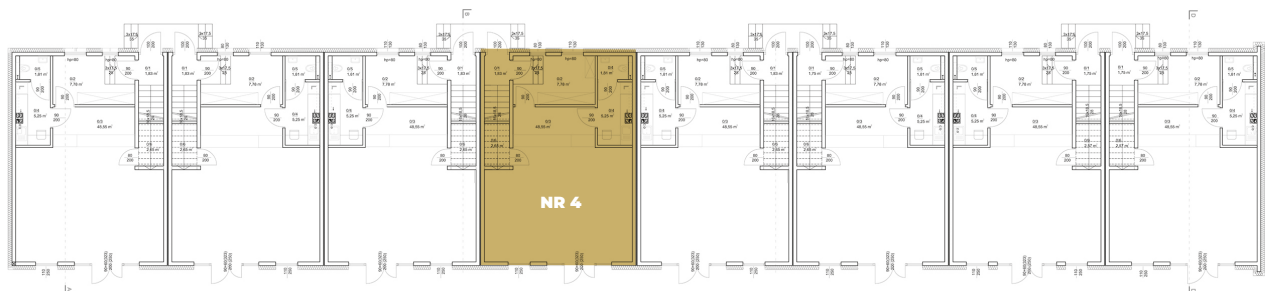

**MYHOME**  
DEVELOPER

MYHOME Developer sp. z o.o.

NIP: 916-10-01-802  
VAT UE: PL9161001802  
REGON: 930489805

Adres:

Perzycze 42i  
63-760 Perzycze  
woj. wielkopolskie


Kontakt:

e-mail: [biuro@myhome-developer.pl](mailto:biuro@myhome-developer.pl)  
tel.: (+48) 790-824-888  
[www.myhome-developer.pl](http://www.myhome-developer.pl)



PARKOWA

Wymiary poglądowe, mogą ulec zmianie.

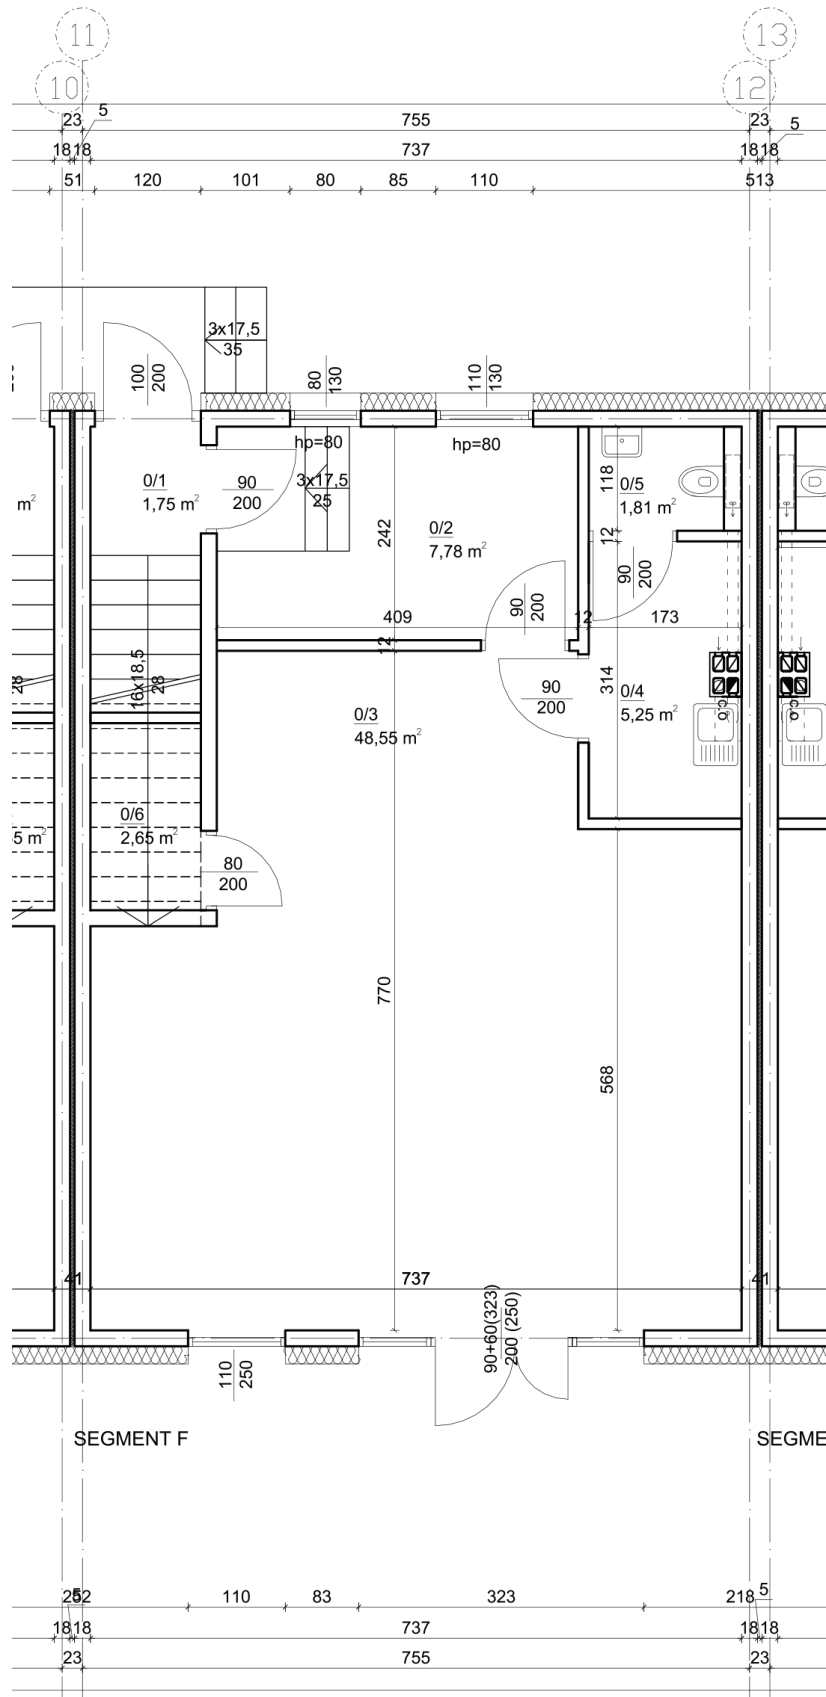

**MYHOME**  
DEVELOPER

MYHOME Developer sp. z o.o.

NIP: 916-10-01-802  
VAT UE: PL9161001802  
REGON: 930489805

Adres:

Perzycze 42i  
63-760 Perzycze  
woj. wielkopolskie

Kontakt:

e-mail: [biuro@myhome-developer.pl](mailto:biuro@myhome-developer.pl)  
tel.: (+48) 790-824-888  
[www.myhome-developer.pl](http://www.myhome-developer.pl)