



Lokal:

Lokal Usługowy nr 5

Lokalizacja

Milicz, ul. Parkowa


Powierzchnia **95,35 m²**
Pomieszczenia **5**
Piętro **parter**

Powierzchnia lokalu


Parter



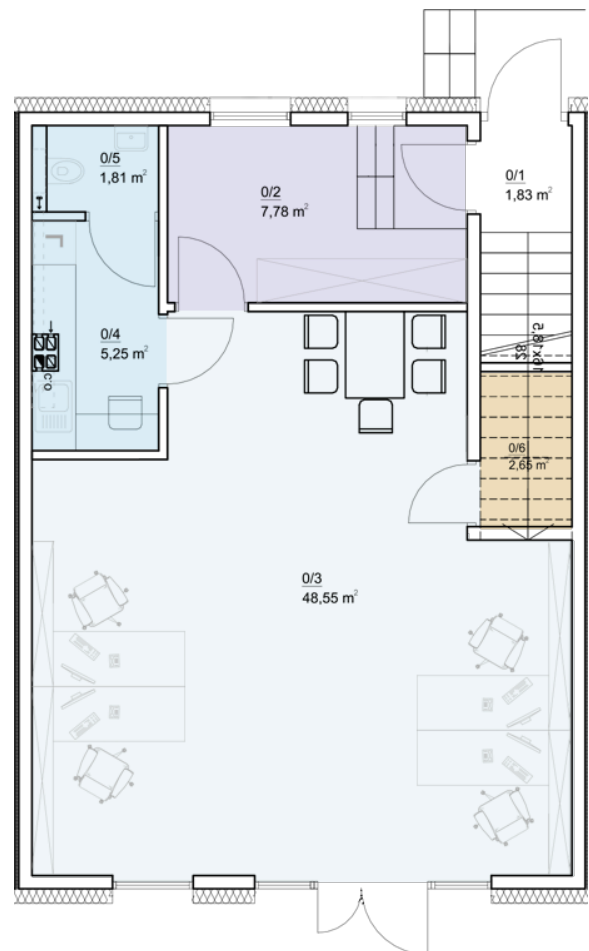

Lokalizacja lokalu w budynku

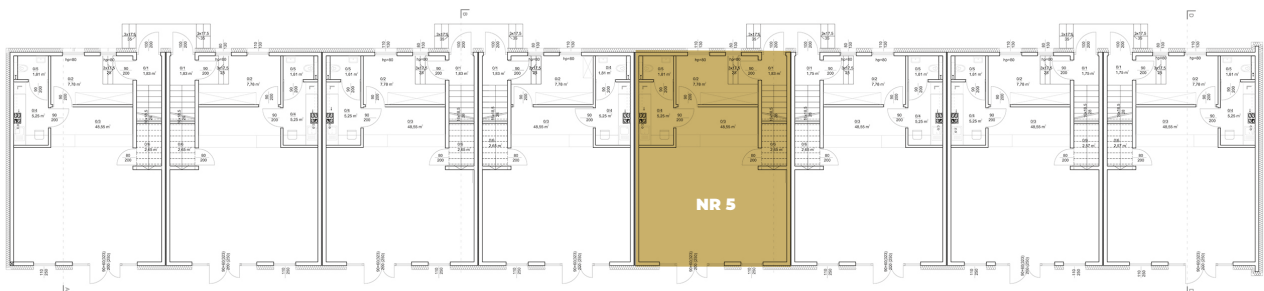

MYHOME
DEVELOPER

MYHOME Developer sp. z o.o.

NIP: 916-10-01-802
VAT UE: PL9161001802
REGON: 930489805

Adres:

Perzycze 42i
63-760 Perzycze
woj. wielkopolskie


Kontakt:

e-mail: biuro@myhome-developer.pl
tel.: (+48) 790-824-888
www.myhome-developer.pl



PARKOWA

Wymiary poglądowe, mogą ulec zmianie.

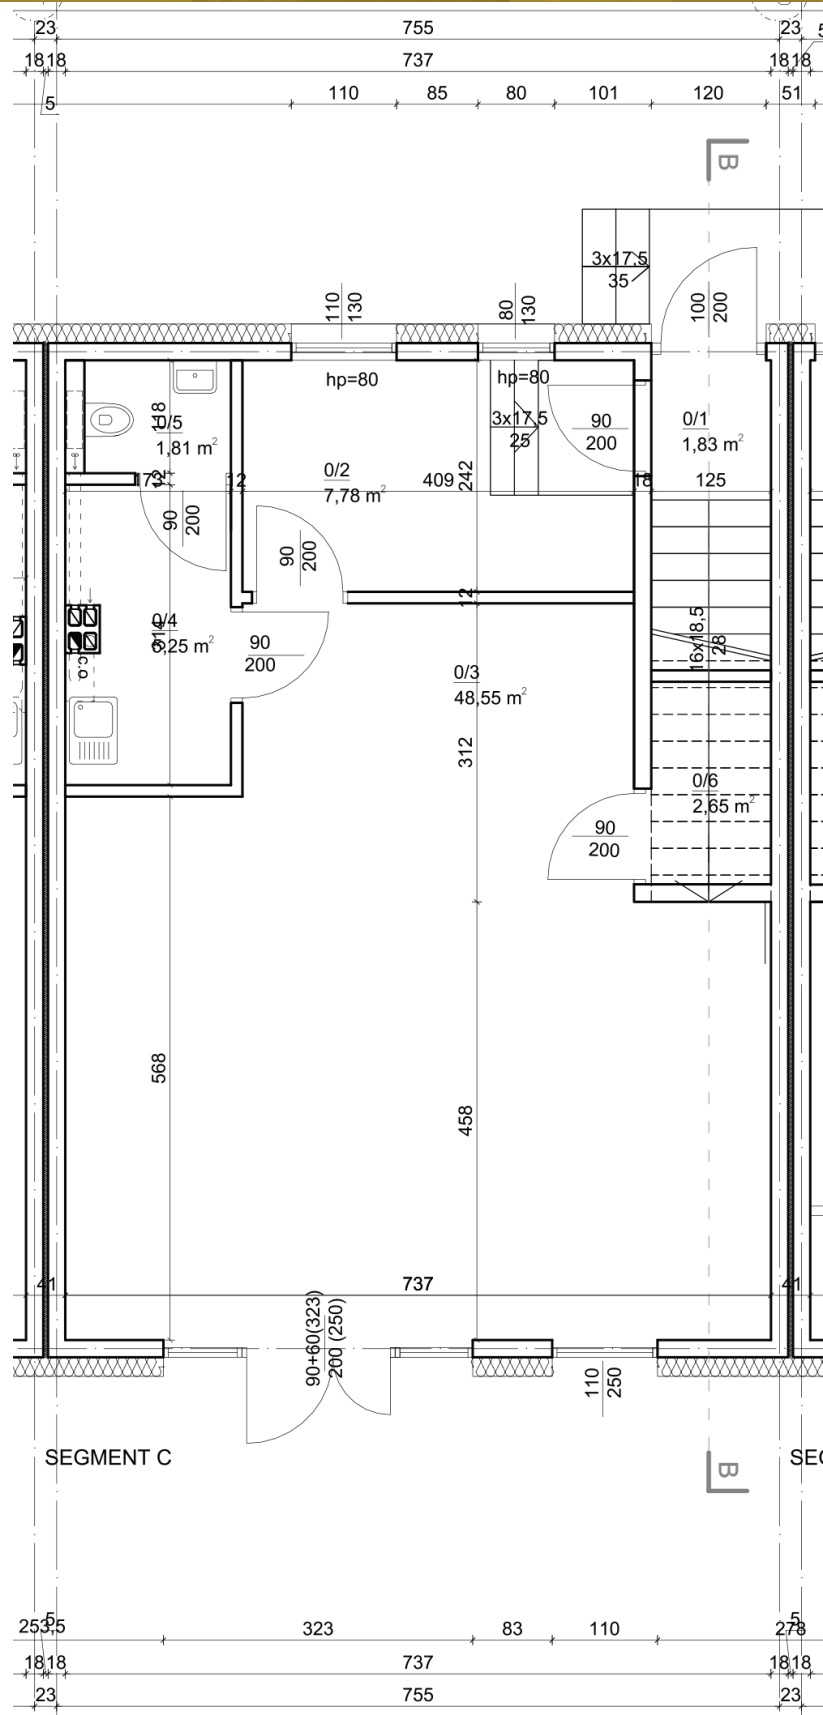

MYHOME
DEVELOPER

MYHOME Developer sp. z o.o.

NIP: 916-10-01-802
VAT UE: PL9161001802
REGON: 930489805

Adres:

Perzycze 42i
63-760 Perzycze
woj. wielkopolskie

Kontakt:

e-mail: biuro@myhome-developer.pl
tel.: (+48) 790-824-888
www.myhome-developer.pl